



Российская Федерация, Московская область, г.о. Королёв, г. Королёв, ул. Калинина, д. 11
масштаб 1:150

масштаб 1:150

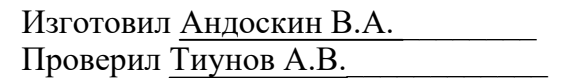

Российская Федерация, Московская область, г.о. Королёв, г. Королёв, ул. Калинина, д. 11
масштаб 1:150


масштаб 1:150

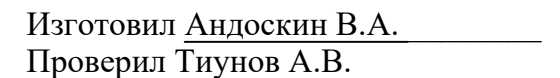

Поэтажный план здания (строения)
(Общественно-жилой комплекс «Олимп» (1-й этап строительства))
расположенного по адресу

Российская Федерация, Московская область, г.о. Королёв, г. Королёв, ул. Калинина, д. 11
масштаб 1:150

секция 1 этаж 7

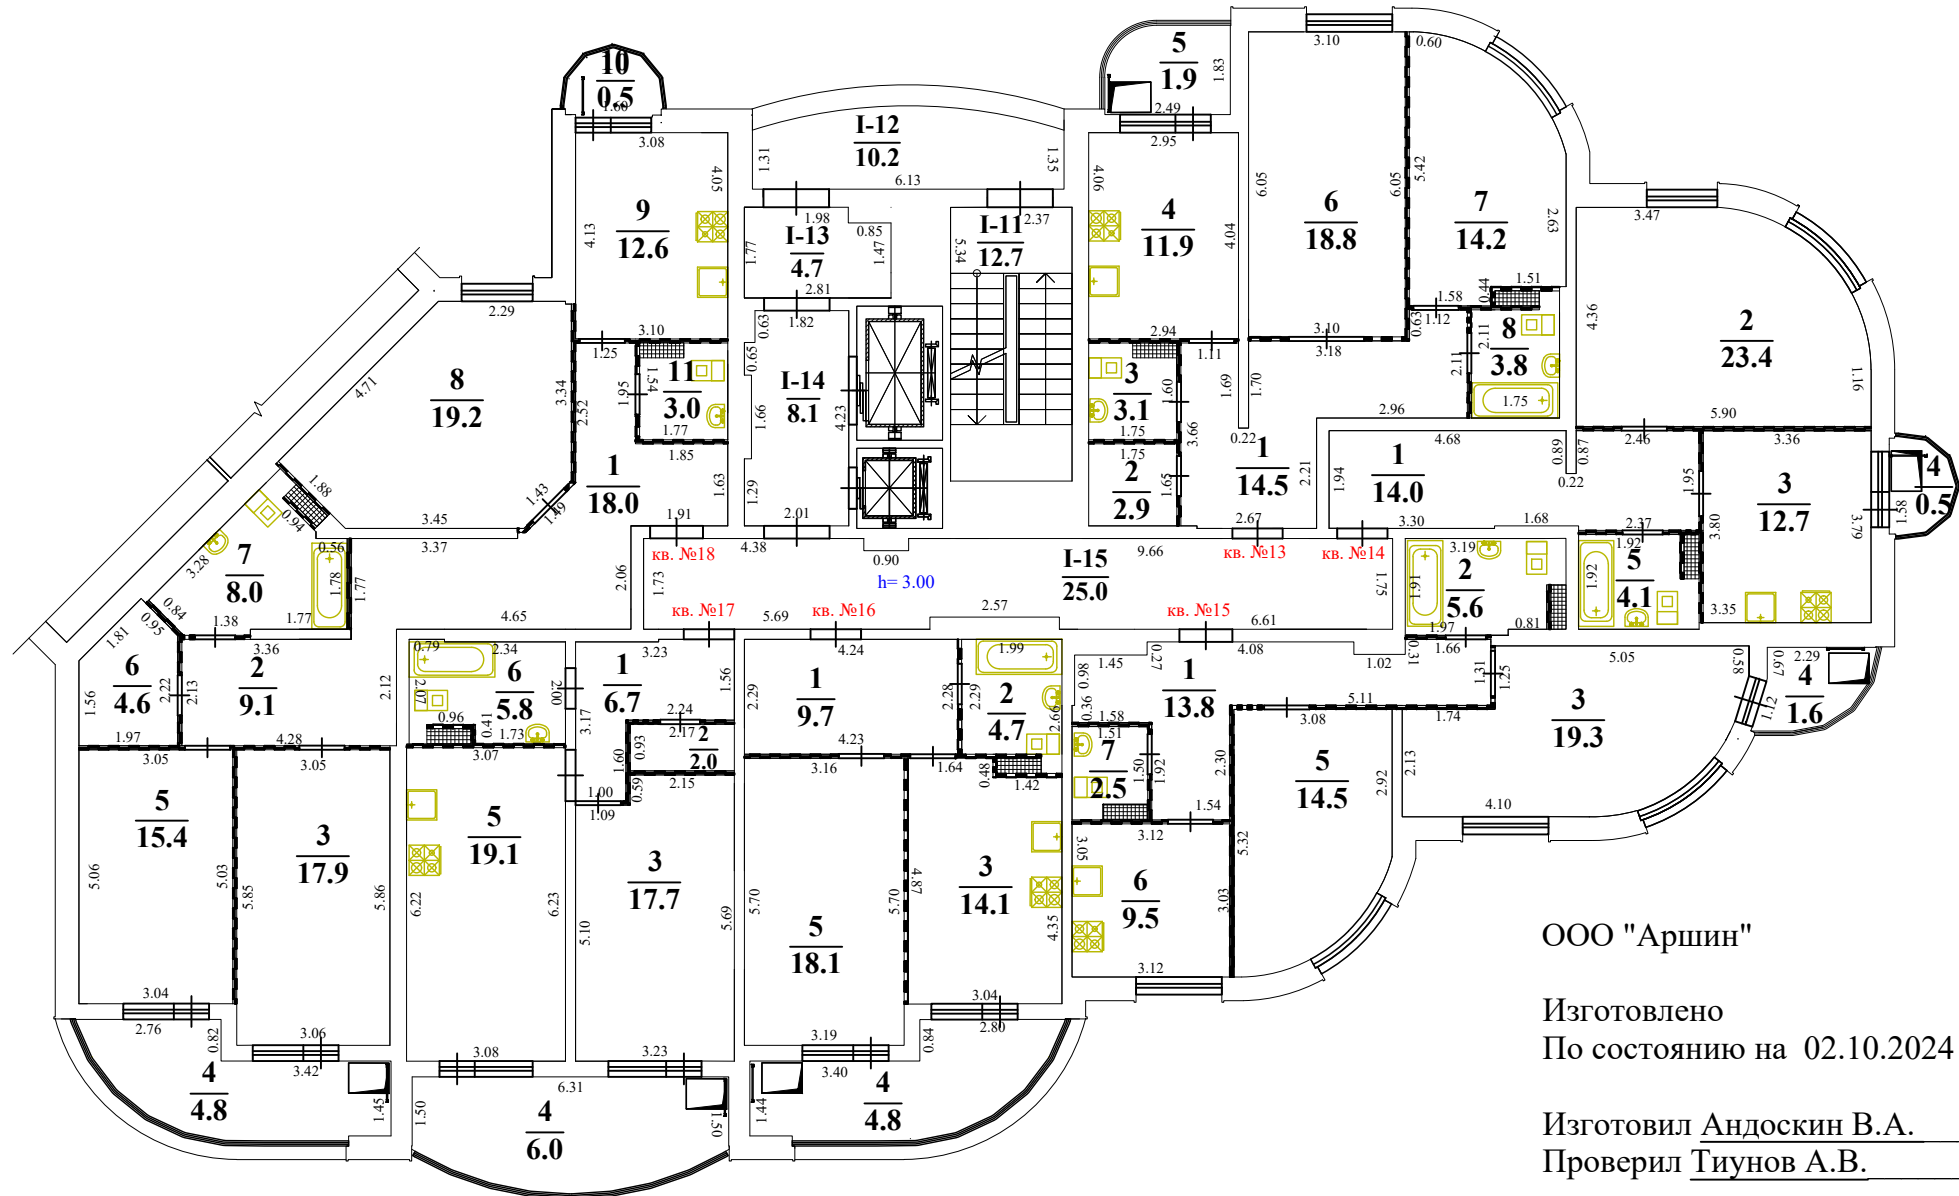

ООО "Аршин"


Изготовлено
По состоянию на 02.10.2024

Изготовил Андоскин В.А.
Проверил Тиунов А.В.

Поэтажный план здания (строения)
(Общественно-жилой комплекс «Олимп» (1-й этап строительства))
расположенного по адресу


Российская Федерация, Московская область, г.о. Королёв, г. Королёв, ул. Калинина, д. 11
масштаб 1:150

секция 1 этаж 8

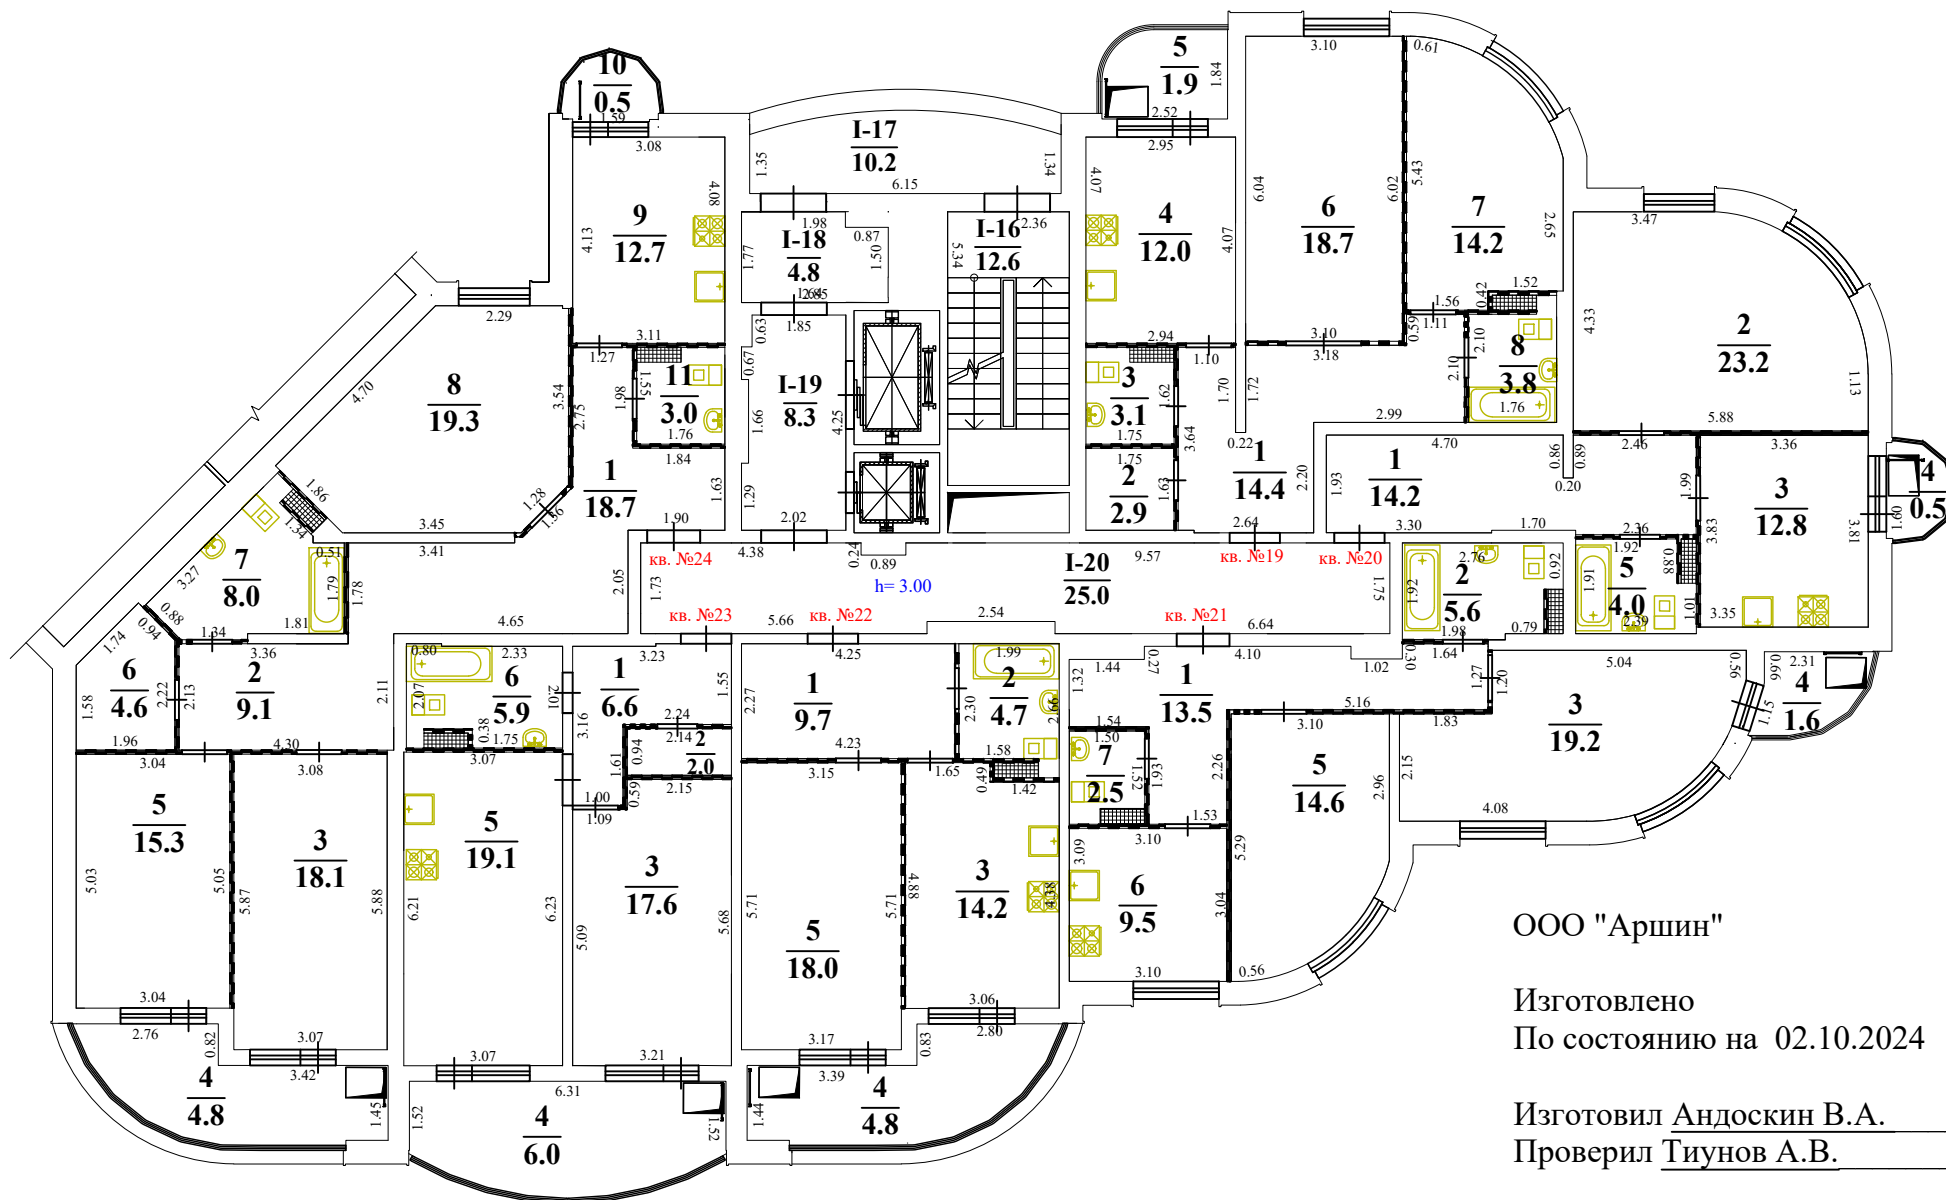

Российская Федерация, Московская область, г.о. Королёв, г. Королёв, ул. Калинина, д. 11
масштаб 1:150


масштаб 1:150

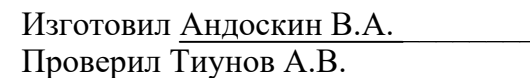

Поэтажный план здания (строения)
(Общественно-жилой комплекс «Олимп» (1-й этап строительства))
расположенного по адресу

Российская Федерация, Московская область, г.о. Королёв, г. Королёв, ул. Калинина, д. 11
масштаб 1:150

секция 1 этаж 10

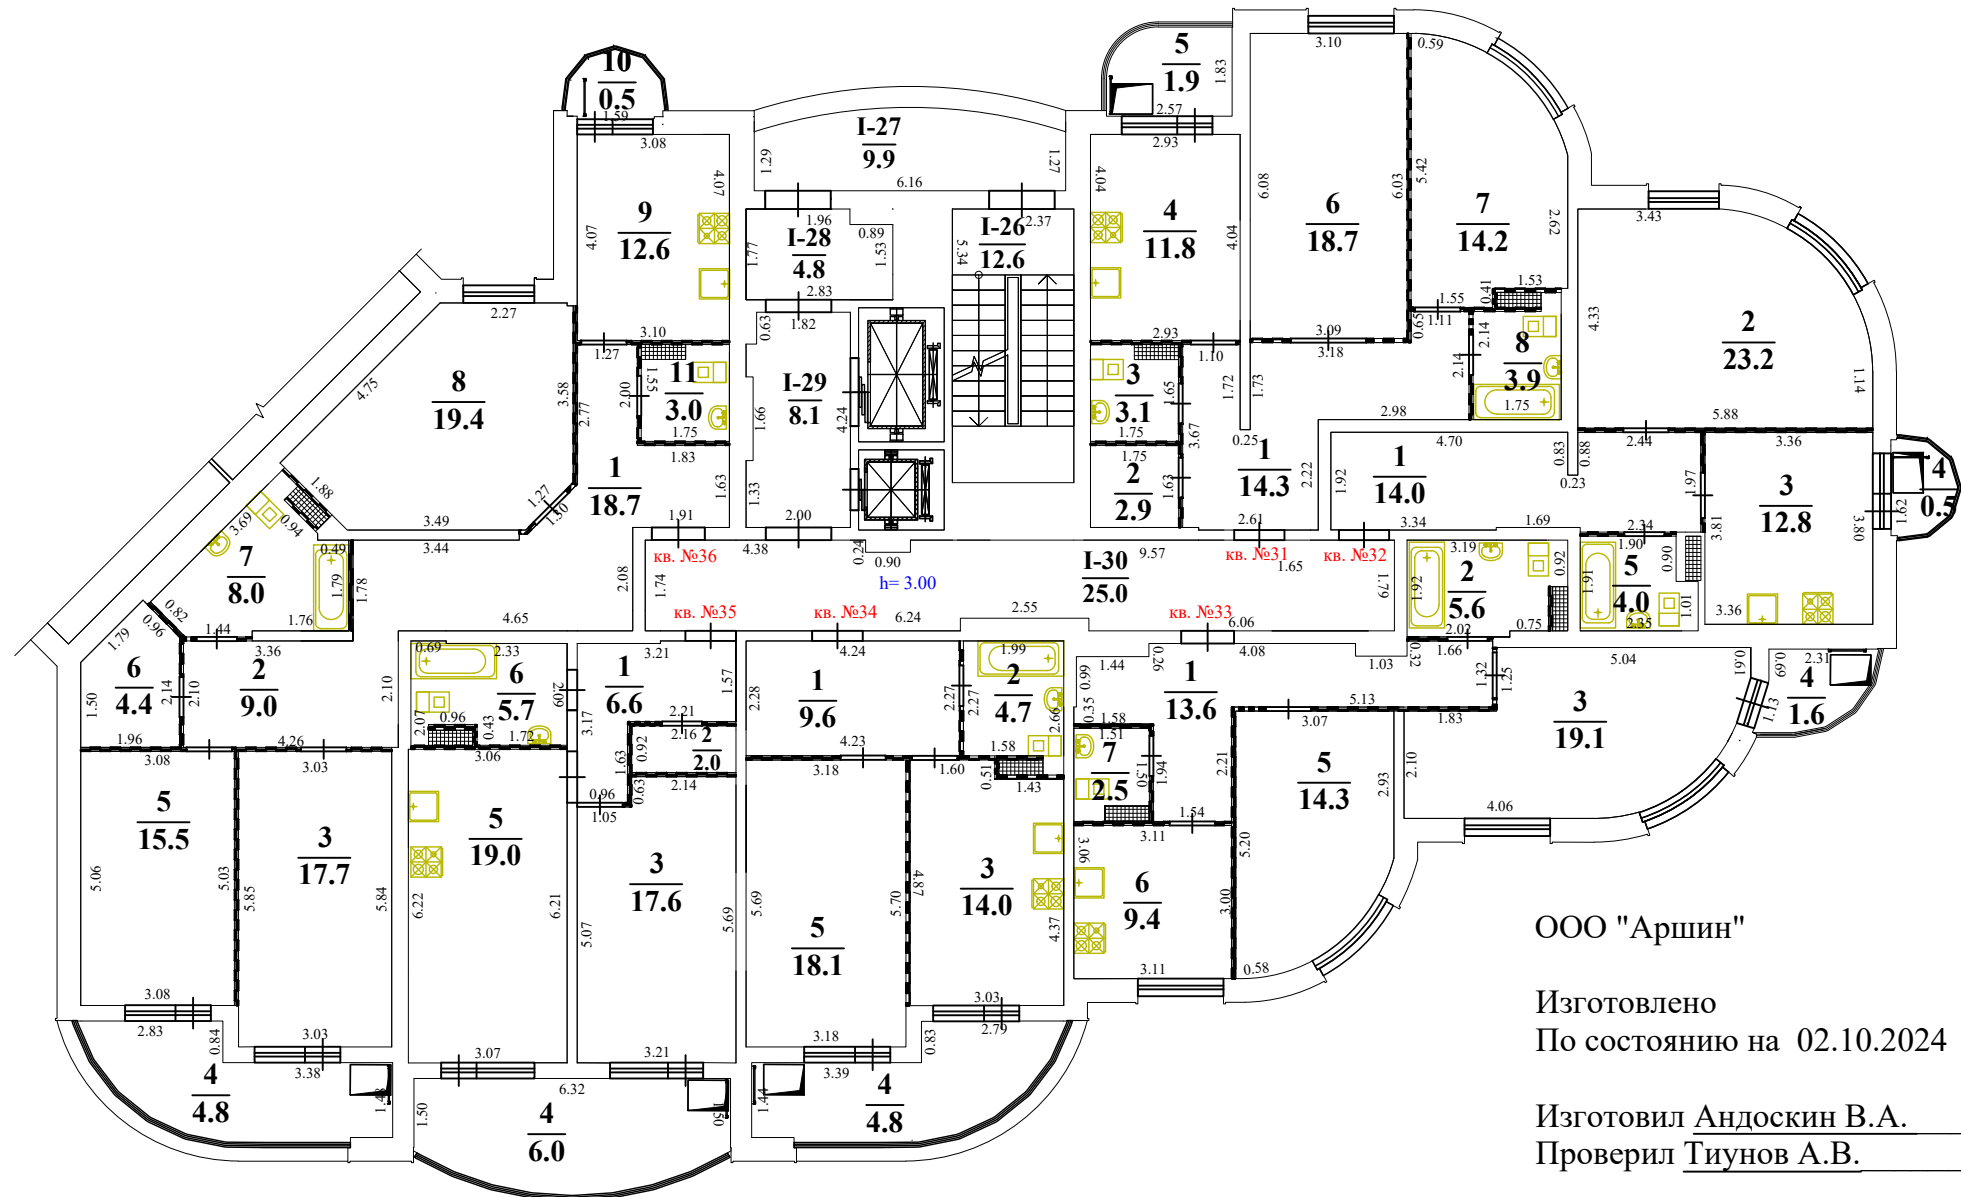


ООО "Аршин"

Изготовлено
По состоянию на 02.10.2024

Изготовил Андоскин В.А.
Проверил Тиунов А.В.

Поэтажный план здания (строения)
(Общественно-жилой комплекс «Олимп» (1-й этап строительства))
расположенного по адресу
Российская Федерация, Московская область, г.о. Королёв, г. Королёв, ул. Калинина, д. 11
масштаб 1:150

секция 1 этаж 11

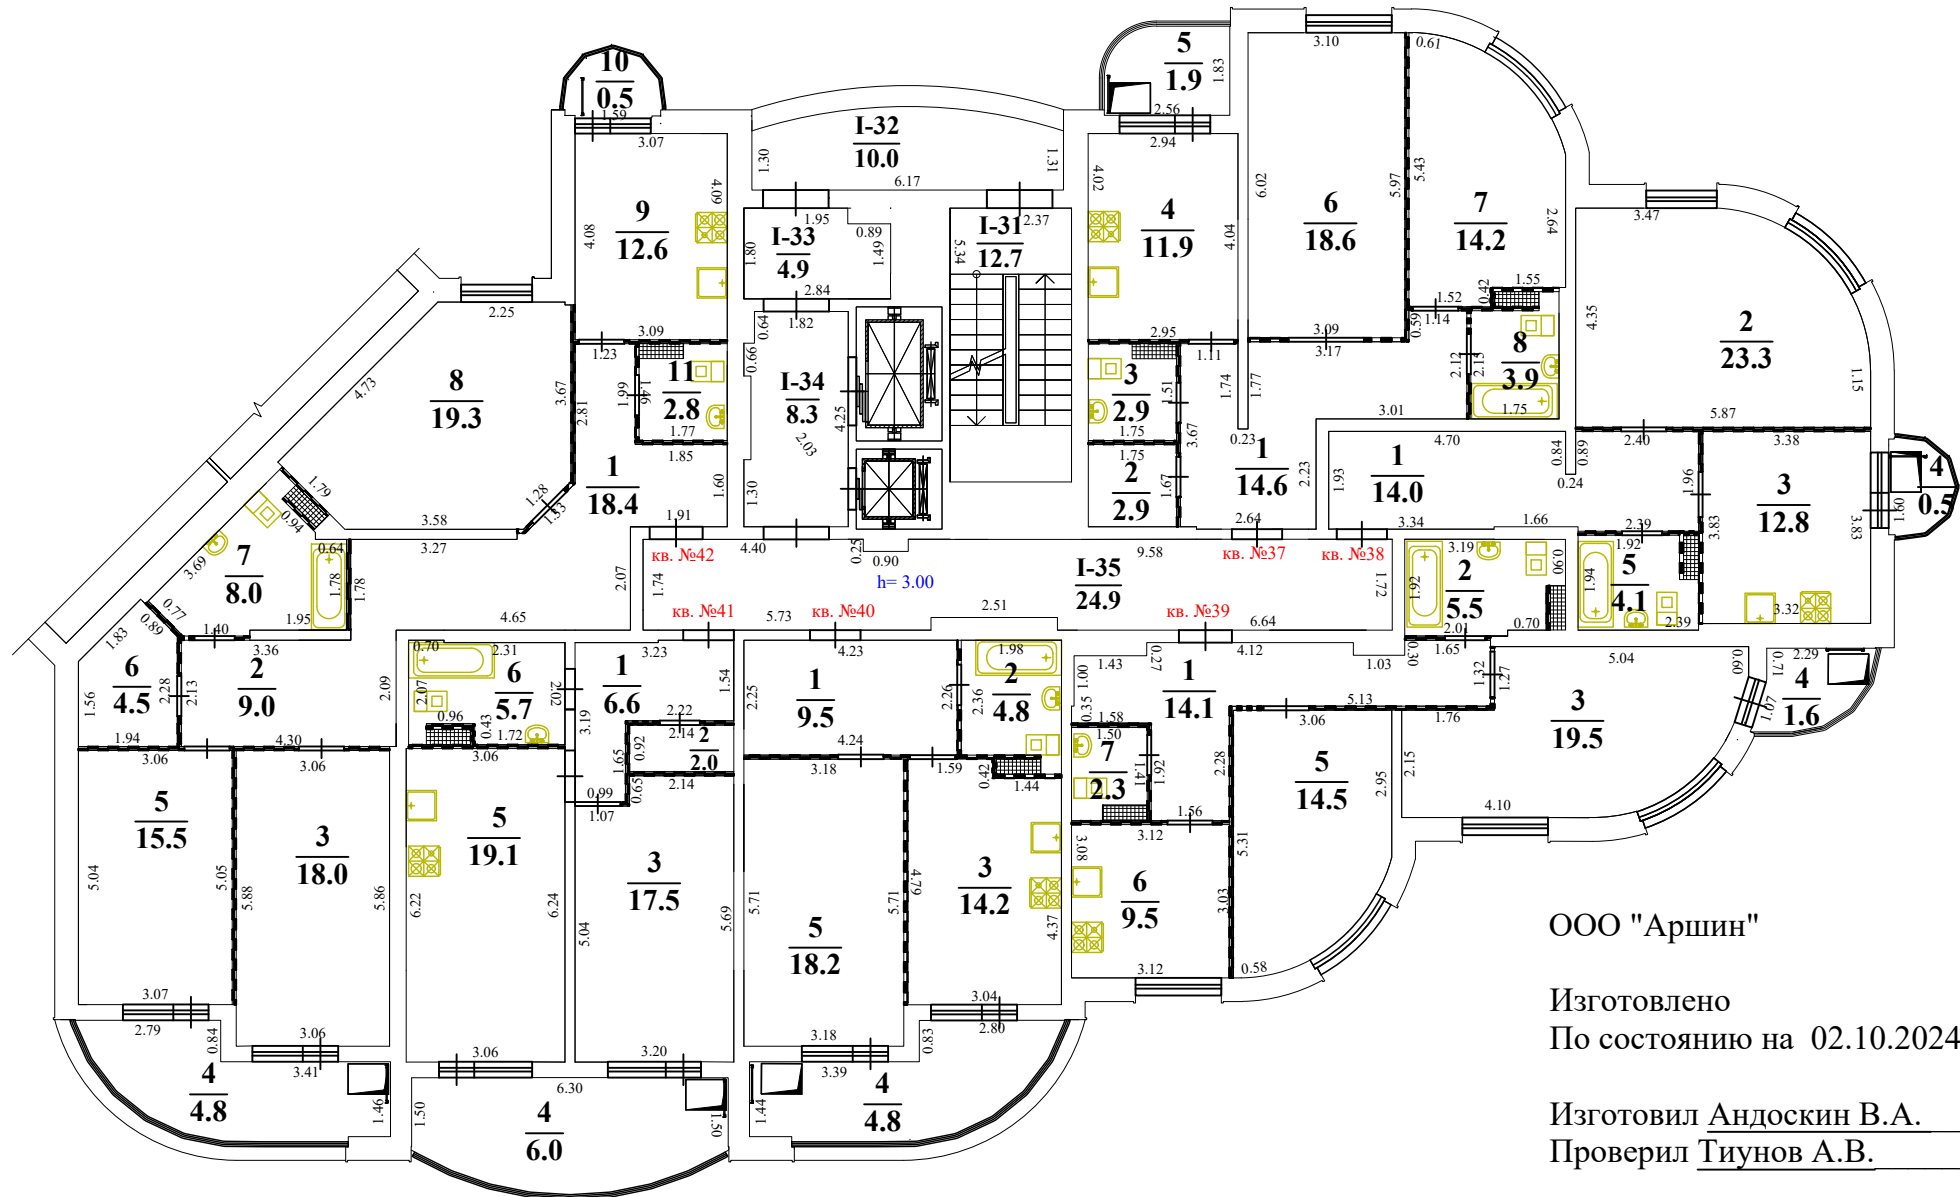


ООО "Аршин"

Изготовлено
По состоянию на 02.10.2024

Изготовил Андоскин В.А.
Проверил Тиунов А.В.

Российская Федерация, Московская область, г.о. Королёв, г. Королёв, ул. Калинина, д. 11
масштаб 1:150


масштаб 1:150

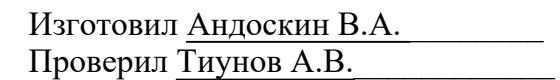

Поэтажный план здания (строения)
(Общественно-жилой комплекс «Олимп» (1-й этап строительства))
расположенного по адресу


Российская Федерация, Московская область, г.о. Королёв, г. Королёв, ул. Калинина, д. 11
масштаб 1:150

секция 1 этаж 13

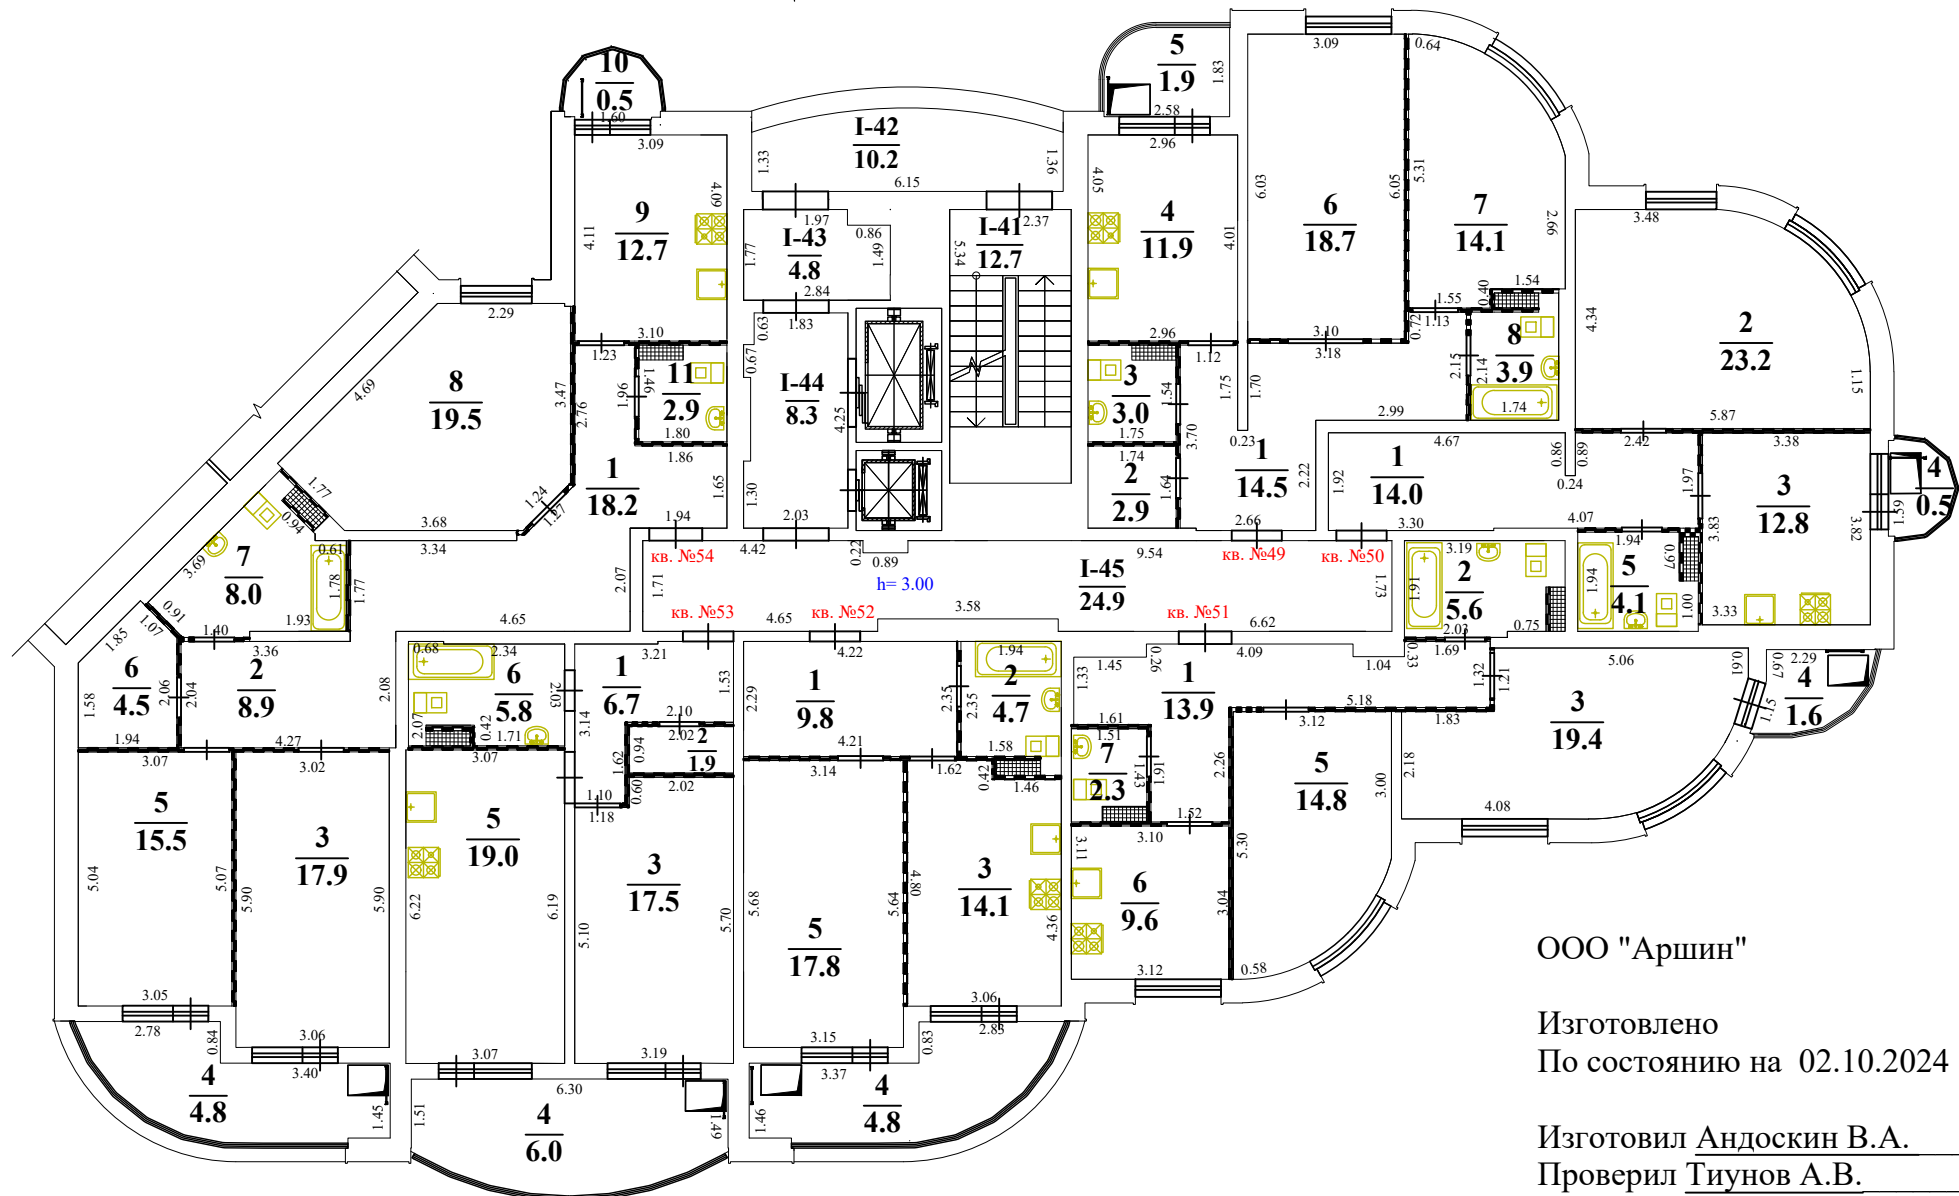

Поэтажный план здания (строения)
(Общественно-жилой комплекс «Олимп» (1-й этап строительства))
расположенного по адресу
Российская Федерация, Московская область, г.о. Королёв, г. Королёв, ул. Калинина, д. 11
масштаб 1:150

секция 1 этаж 14

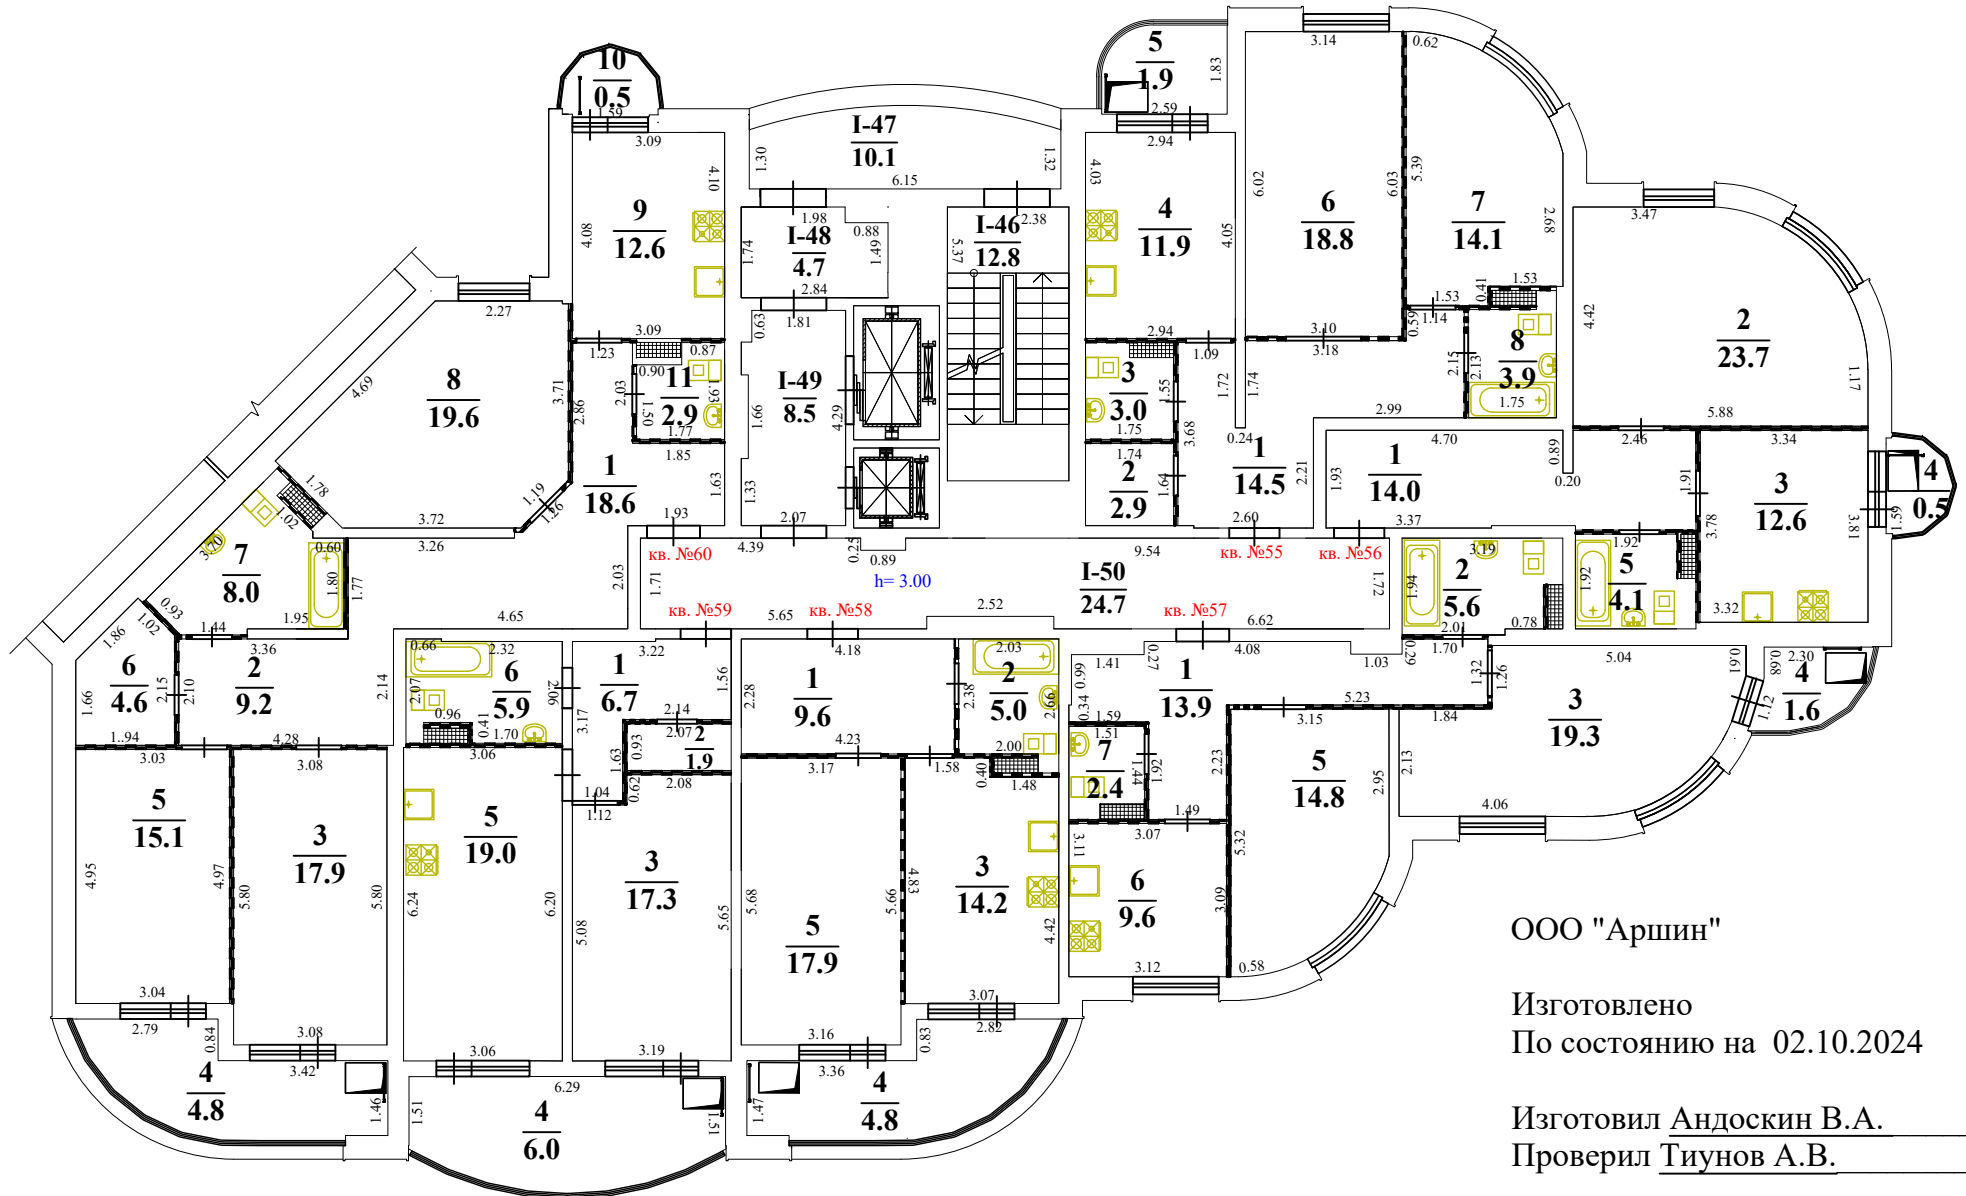


Российская Федерация, Московская область, г.о. Королёв, г. Королёв, ул. Калинина, д. 11
масштаб 1:150

Изготовлено
По состоянию на 02.10.2024

Изготовил Андоскин В.А.
Проверил Тиунов А.В.

Поэтажный план здания (строения)
(Общественно-жилой комплекс «Олимп» (1-й этап строительства))
расположенного по адресу
Российская Федерация, Московская область, г.о. Королёв, г. Королёв, ул. Калинина, д. 11
масштаб 1:150

секция 1 этаж 16

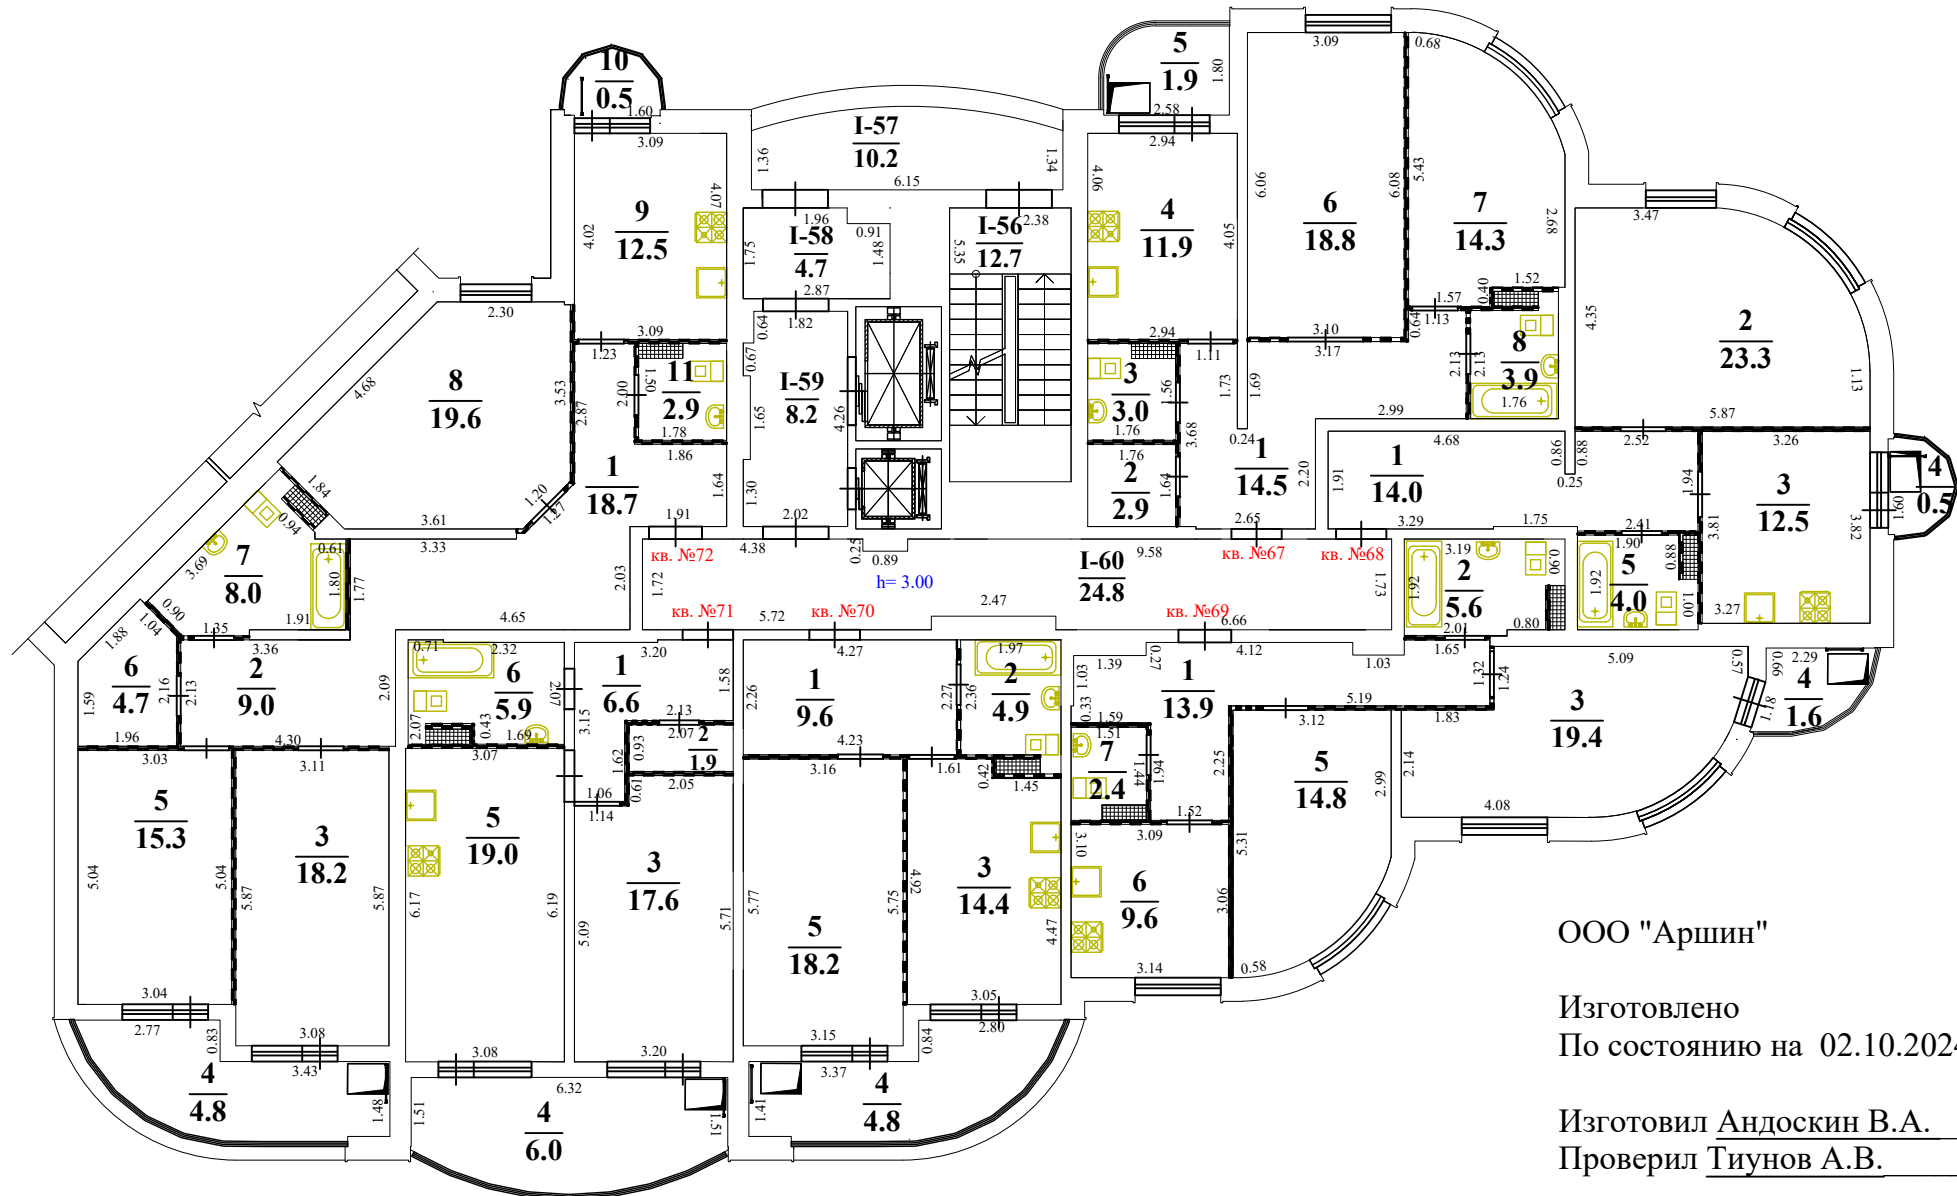


ООО "Аршин"

Изготовлено
По состоянию на 02.10.2024

Изготовил Андоскин В.А.
Проверил Тиунов А.В.

Поэтажный план здания (строения)
(Общественно-жилой комплекс «Олимп» (1-й этап строительства))
расположенного по адресу
Российская Федерация, Московская область, г.о. Королёв, г. Королёв, ул. Калинина, д. 11
масштаб 1:150

секция 1 этаж 17

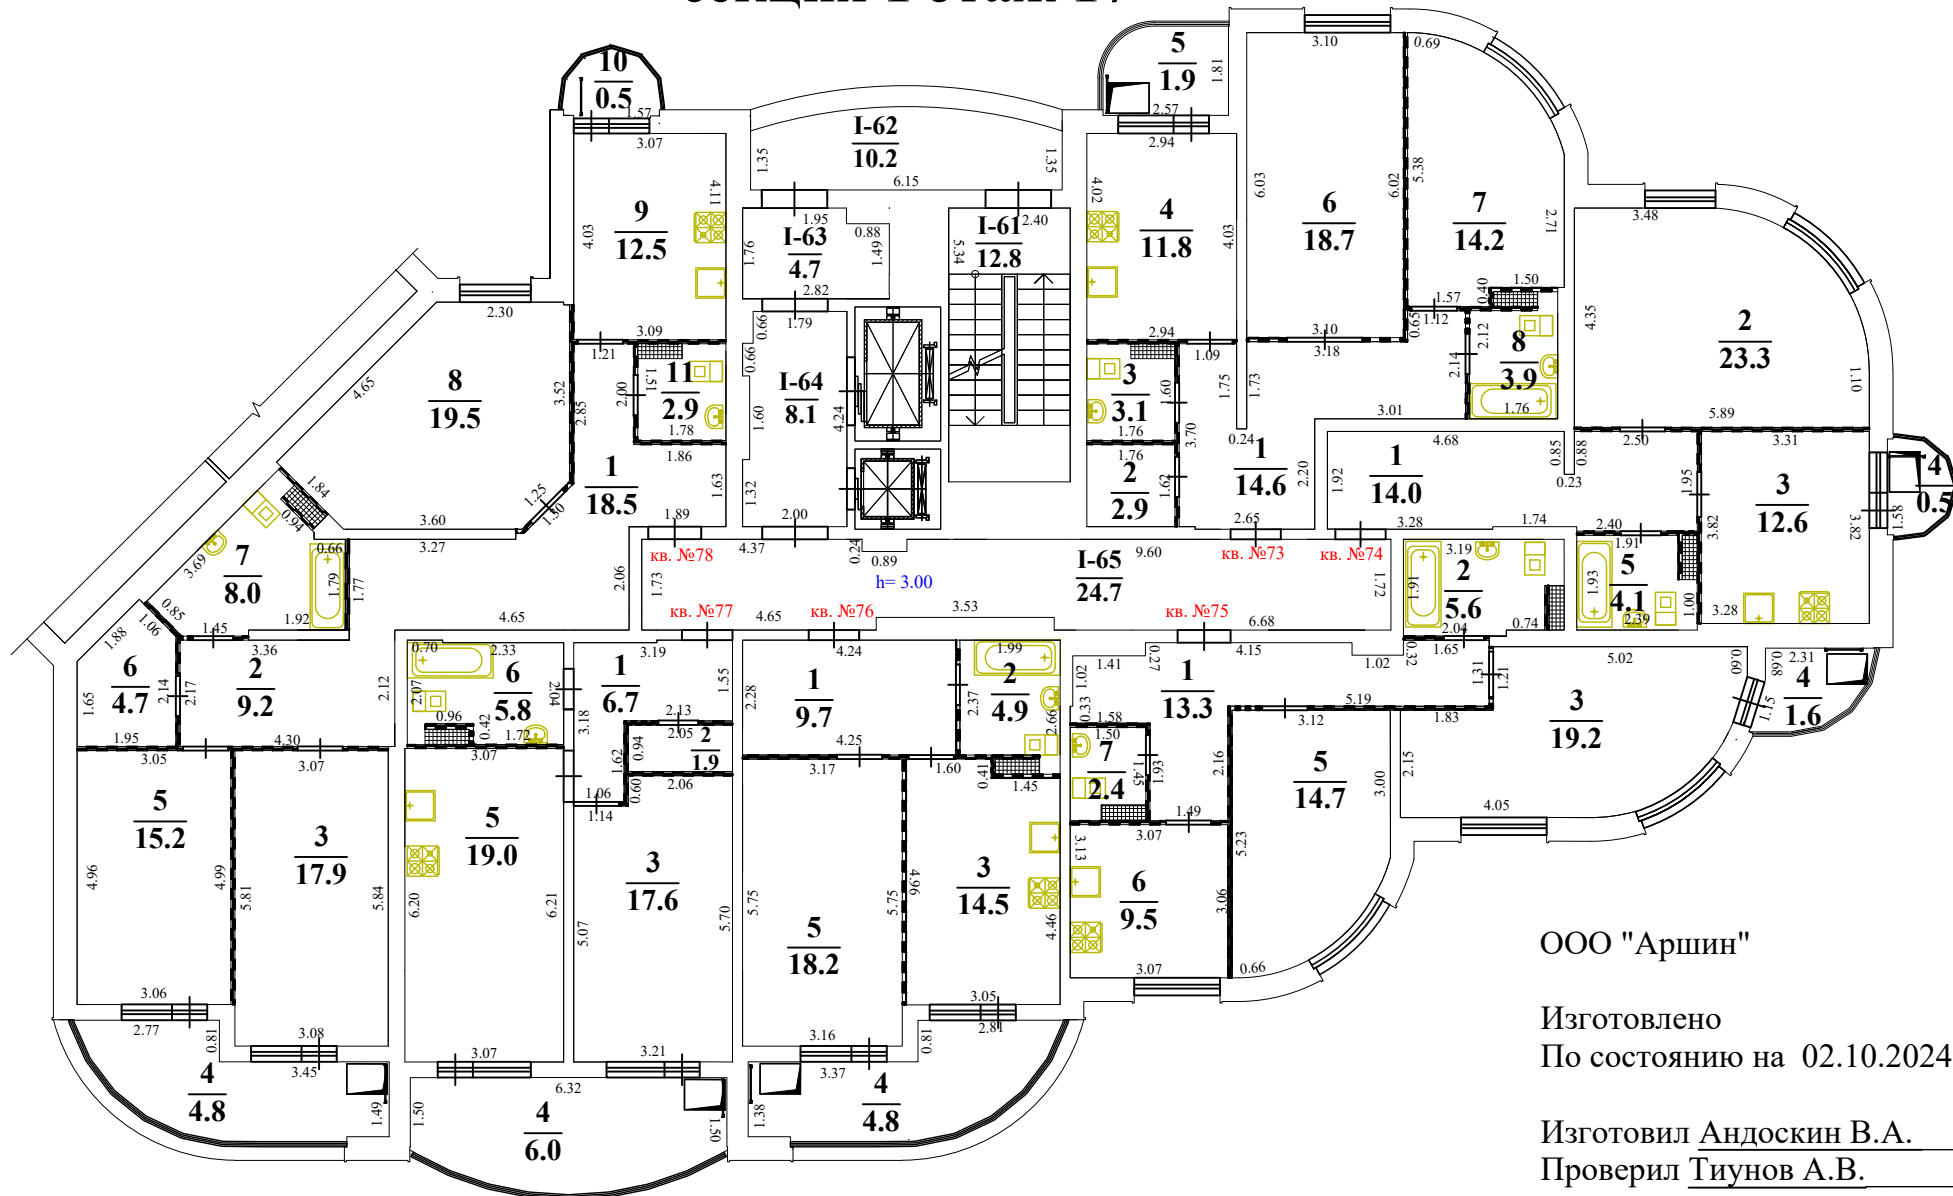


ООО "Аршин"

Изготовлено
По состоянию на 02.10.2024

Изготовил Андоскин В.А.
Проверил Тиунов А.В.

Поэтажный план здания (строения)
(Общественно-жилой комплекс «Олимп» (1-й этап строительства))
расположенного по адресу
Российская Федерация, Московская область, г.о. Королёв, г. Королёв, ул. Калинина, д. 11
масштаб 1:150

секция 2 этаж 5

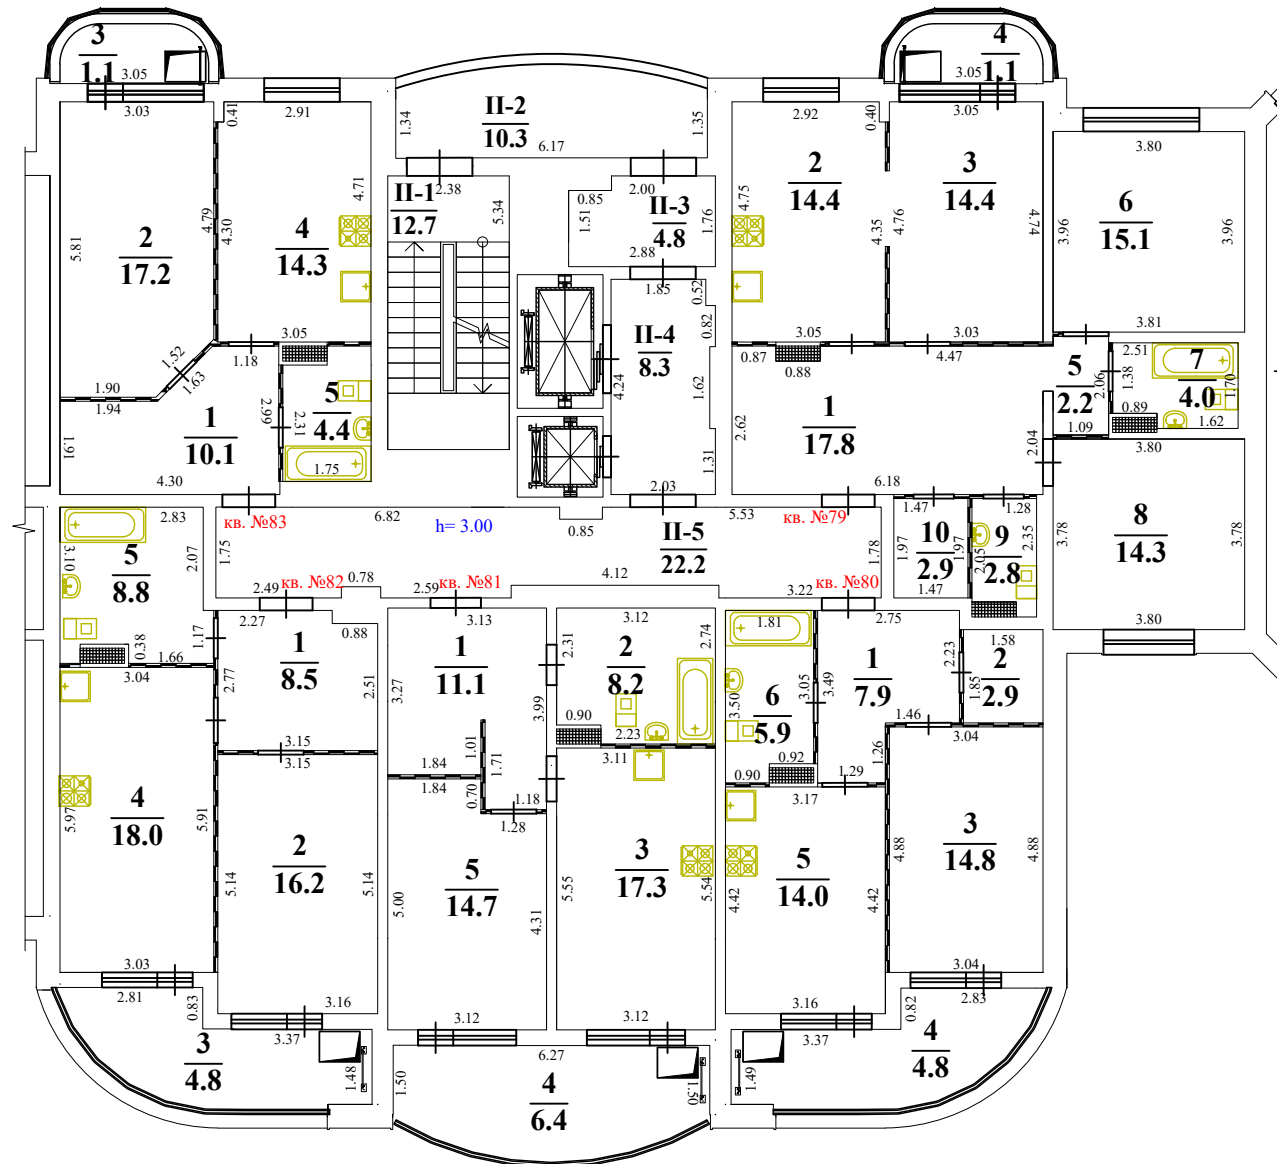


ООО "Аршин"

Изготовлено
По состоянию на 02.10.2024

Изготовил Андоскин В.А.
Проверил Тиунов А.В.

Поэтажный план здания (строения)
(Общественно-жилой комплекс «Олимп» (1-й этап строительства))
расположенного по адресу
Российская Федерация, Московская область, г.о. Королёв, г. Королёв, ул. Калинина, д. 11
масштаб 1:150

секция 2 этаж 6

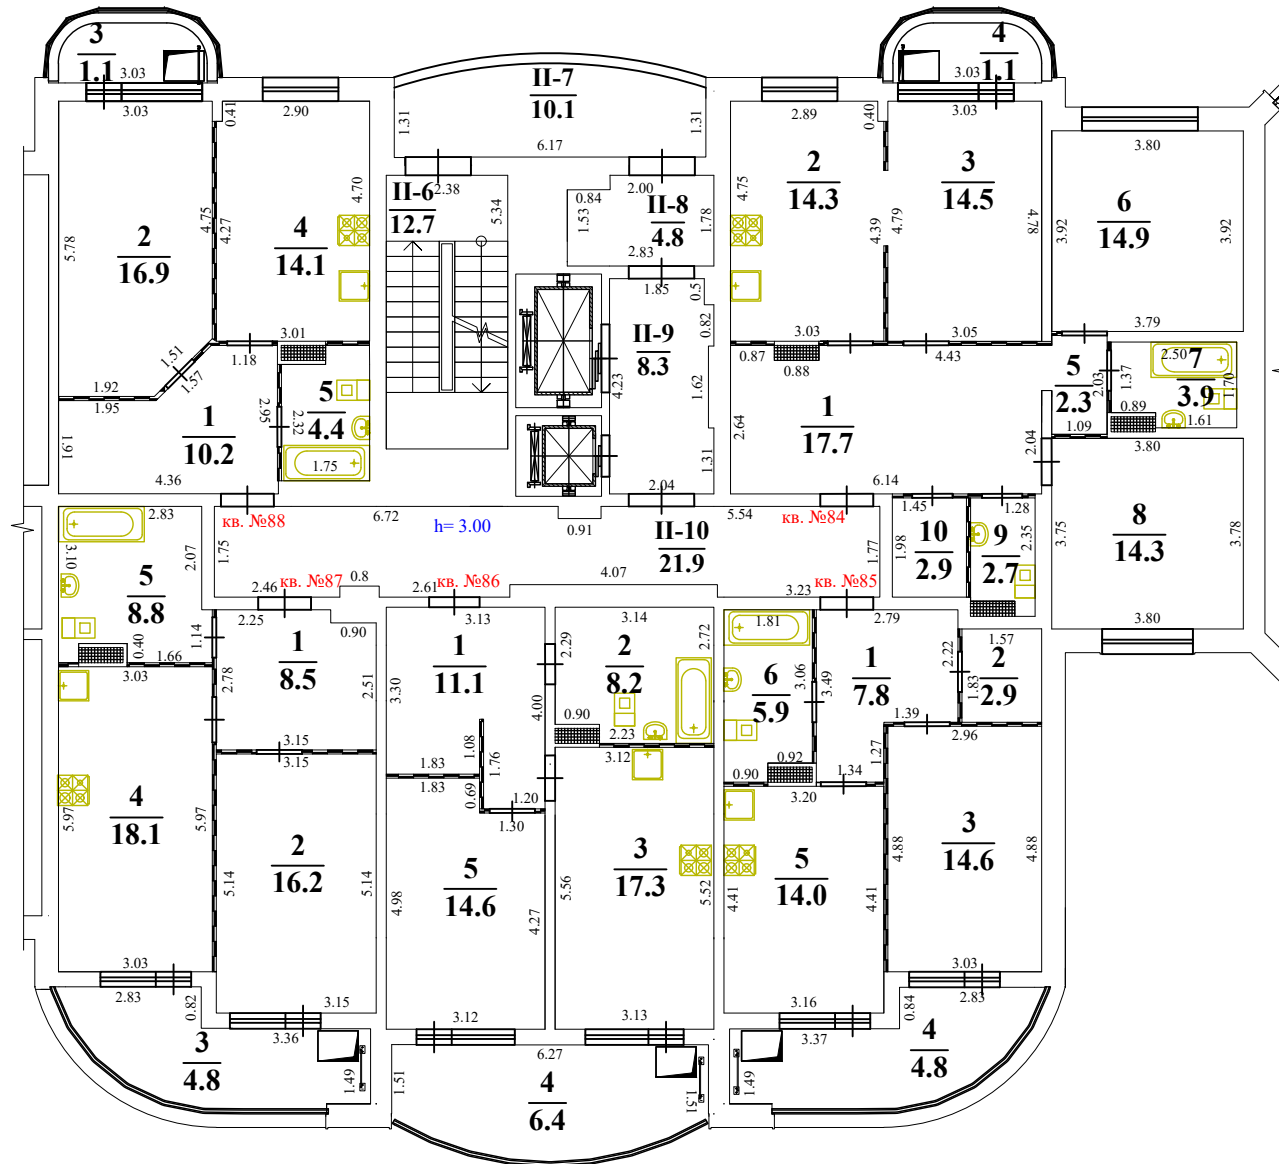


ООО "Аршин"

Изготовлено
По состоянию на 02.10.2024

Изготовил Андоскин В.А.
Проверил Тиунов А.В.

Поэтажный план здания (строения)
(Общественно-жилой комплекс «Олимп» (1-й этап строительства))
расположенного по адресу
Российская Федерация, Московская область, г.о. Королёв, г. Королёв, ул. Калинина, д. 11
масштаб 1:150

секция 2 этаж 7

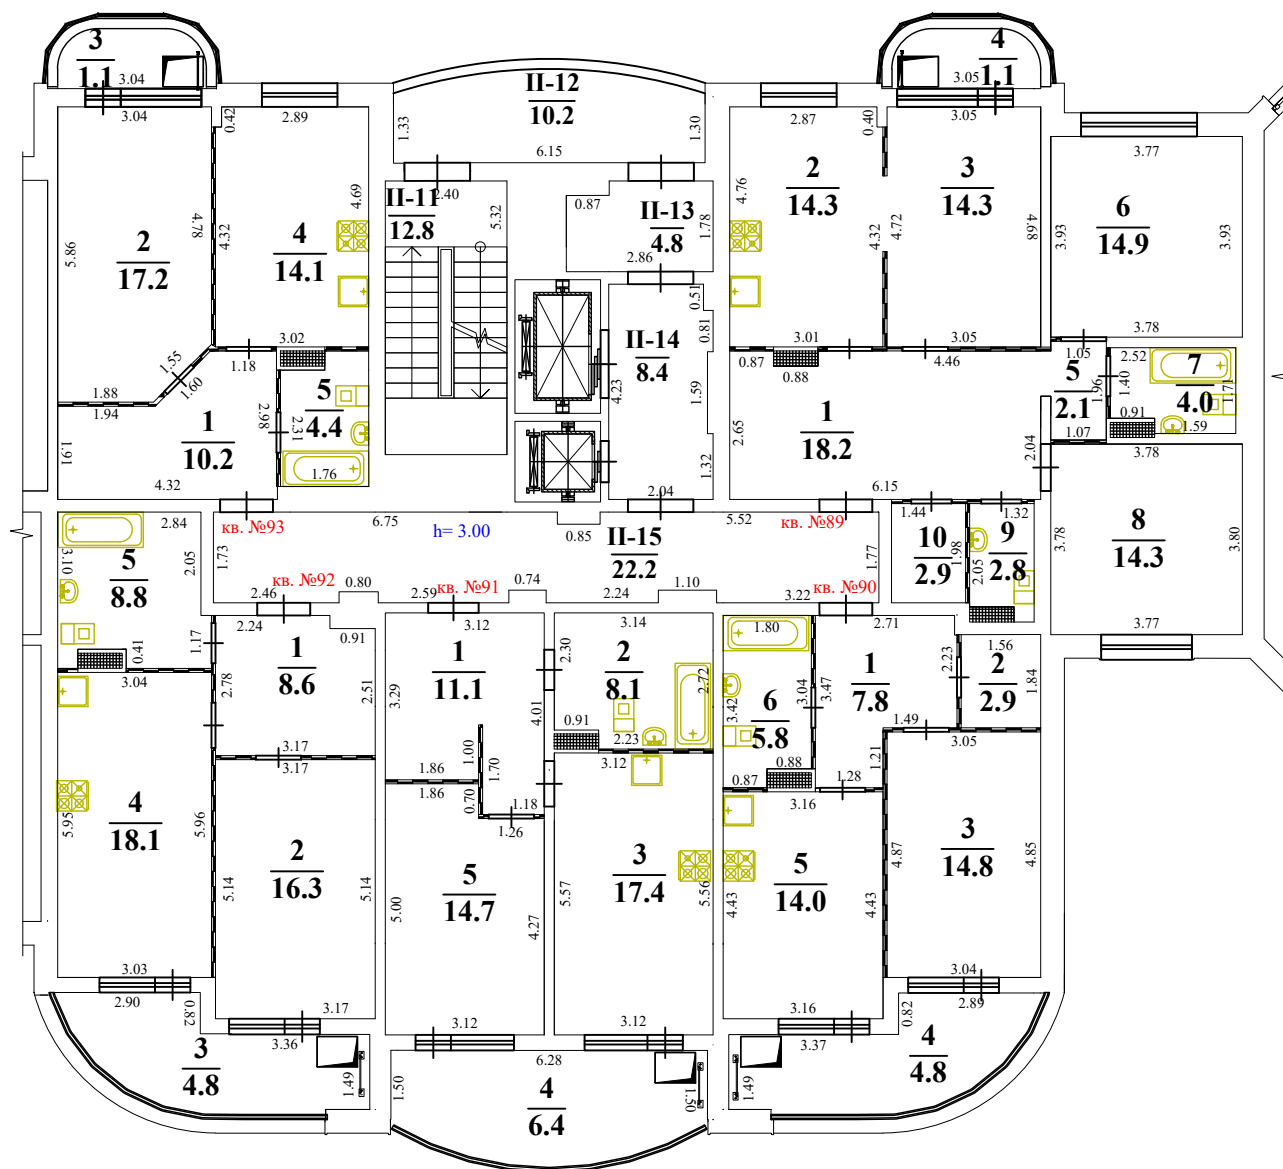


ООО "Аршин"

Изготовлено
По состоянию на 02.10.2024

Изготовил Андоскин В.А.
Проверил Тиунов А.В.

Поэтажный план здания (строения) (Общественно-жилой комплекс «Олимп» (1-й этап строительства)) секция 2 этаж 8 расположенного по адресу

Российская Федерация, Московская область, г.о. Королёв, г. Королёв, ул. Калинина, д. 11
масштаб 1:150

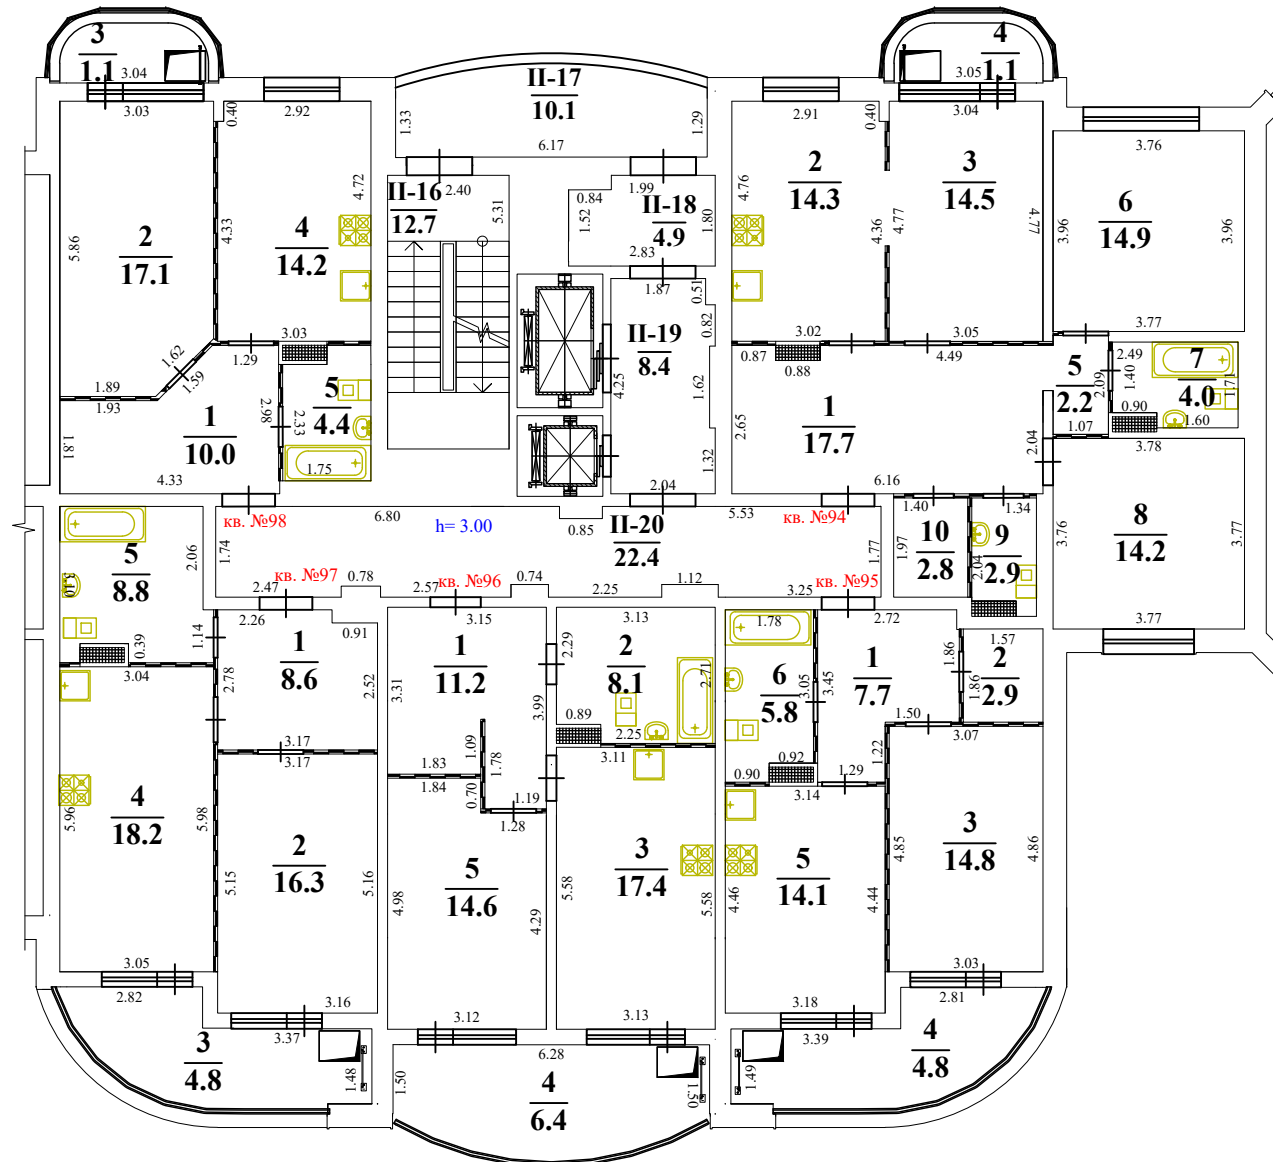


ООО "Аршин"

Изготовлено
По состоянию на 02.10.2024

Изготовил Андоскин В.А.
Проверил Тиунов А.В.

Поэтажный план здания (строения)
(Общественно-жилой комплекс «Олимп» (1-й этап строительства))
расположенного по адресу
Российская Федерация, Московская область, г.о. Королёв, г. Королёв, ул. Калинина, д. 11
масштаб 1:150

секция 2 этаж 9

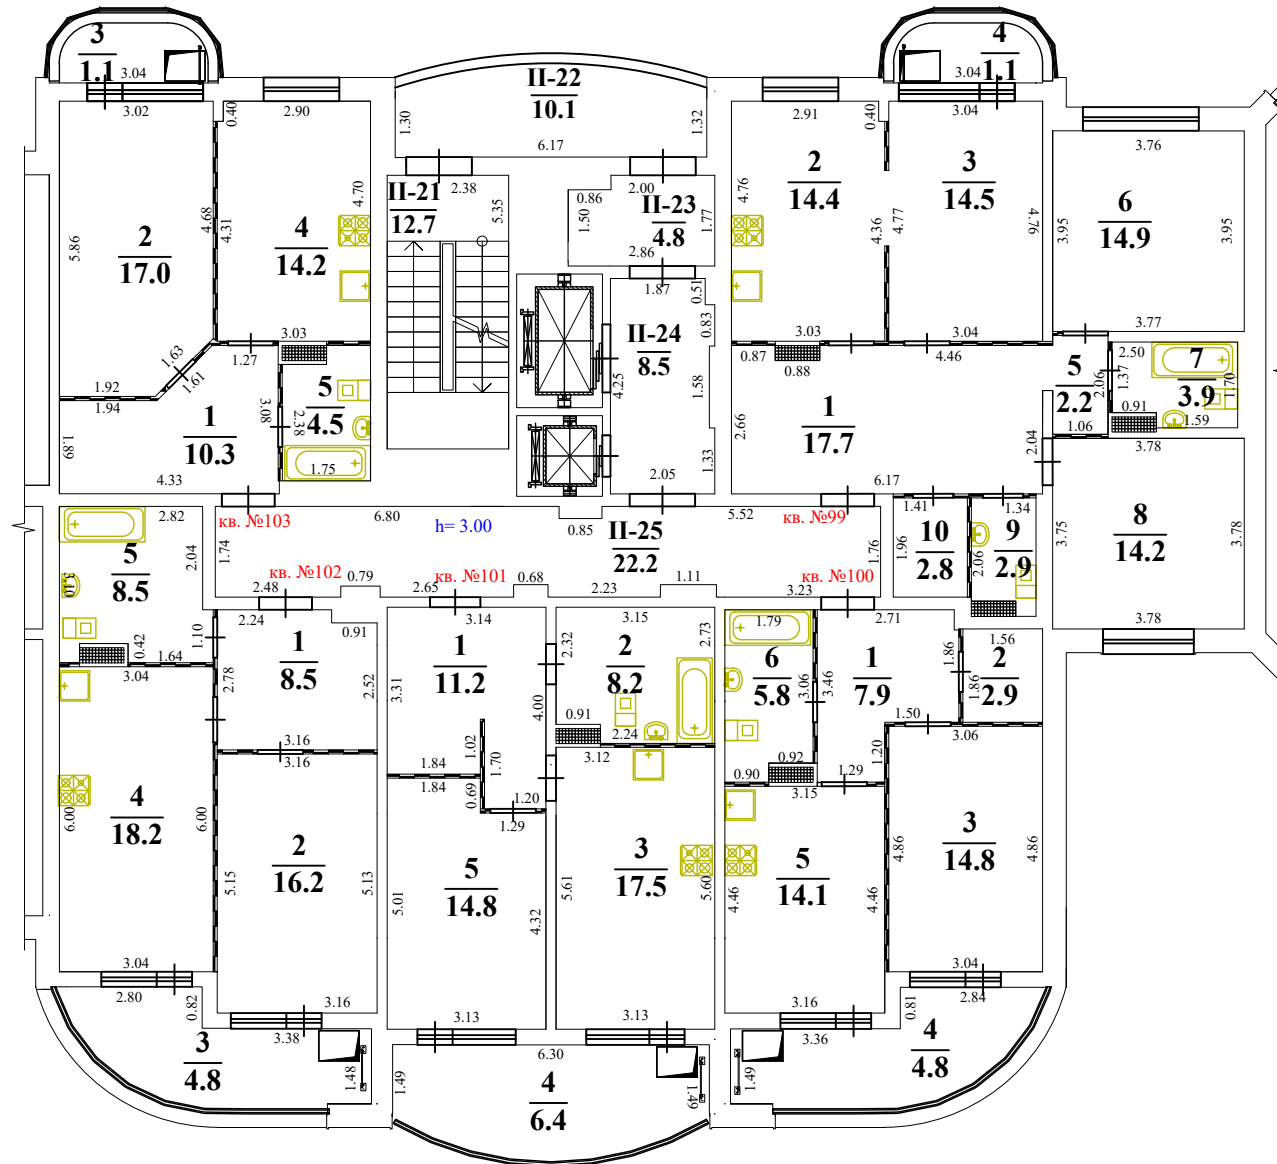


ООО "Аршин"

Изготовлено
По состоянию на 02.10.2024

Изготовил Андоскин В.А.
Проверил Тиунов А.В.

Поэтажный план здания (строения)
(Общественно-жилой комплекс «Олимп» (1-й этап строительства))
расположенного по адресу
Российская Федерация, Московская область, г.о. Королёв, г. Королёв, ул. Калинина, д. 11
масштаб 1:150

секция 2 этаж 10

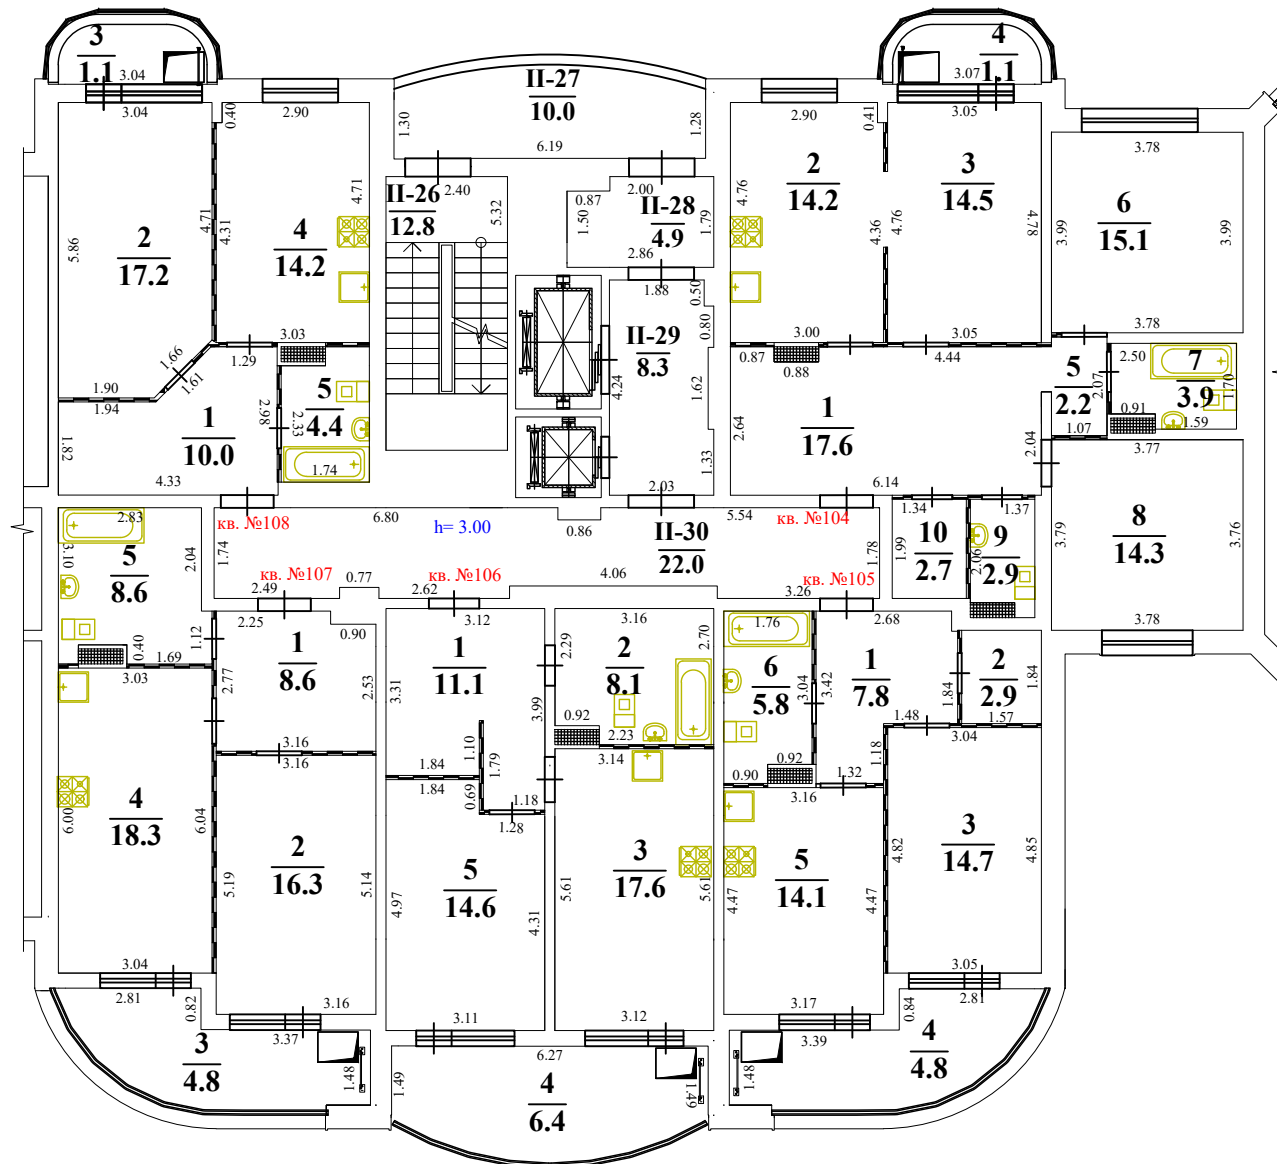


ООО "Аршин"

Изготовлено
По состоянию на 02.10.2024

Изготовил Андоскин В.А.
Проверил Тиунов А.В.

Поэтажный план здания (строения)
(Общественно-жилой комплекс «Олимп» (1-й этап строительства))
расположенного по адресу
Российская Федерация, Московская область, г.о. Королёв, г. Королёв, ул. Калинина, д. 11
масштаб 1:150

секция 2 этаж 11

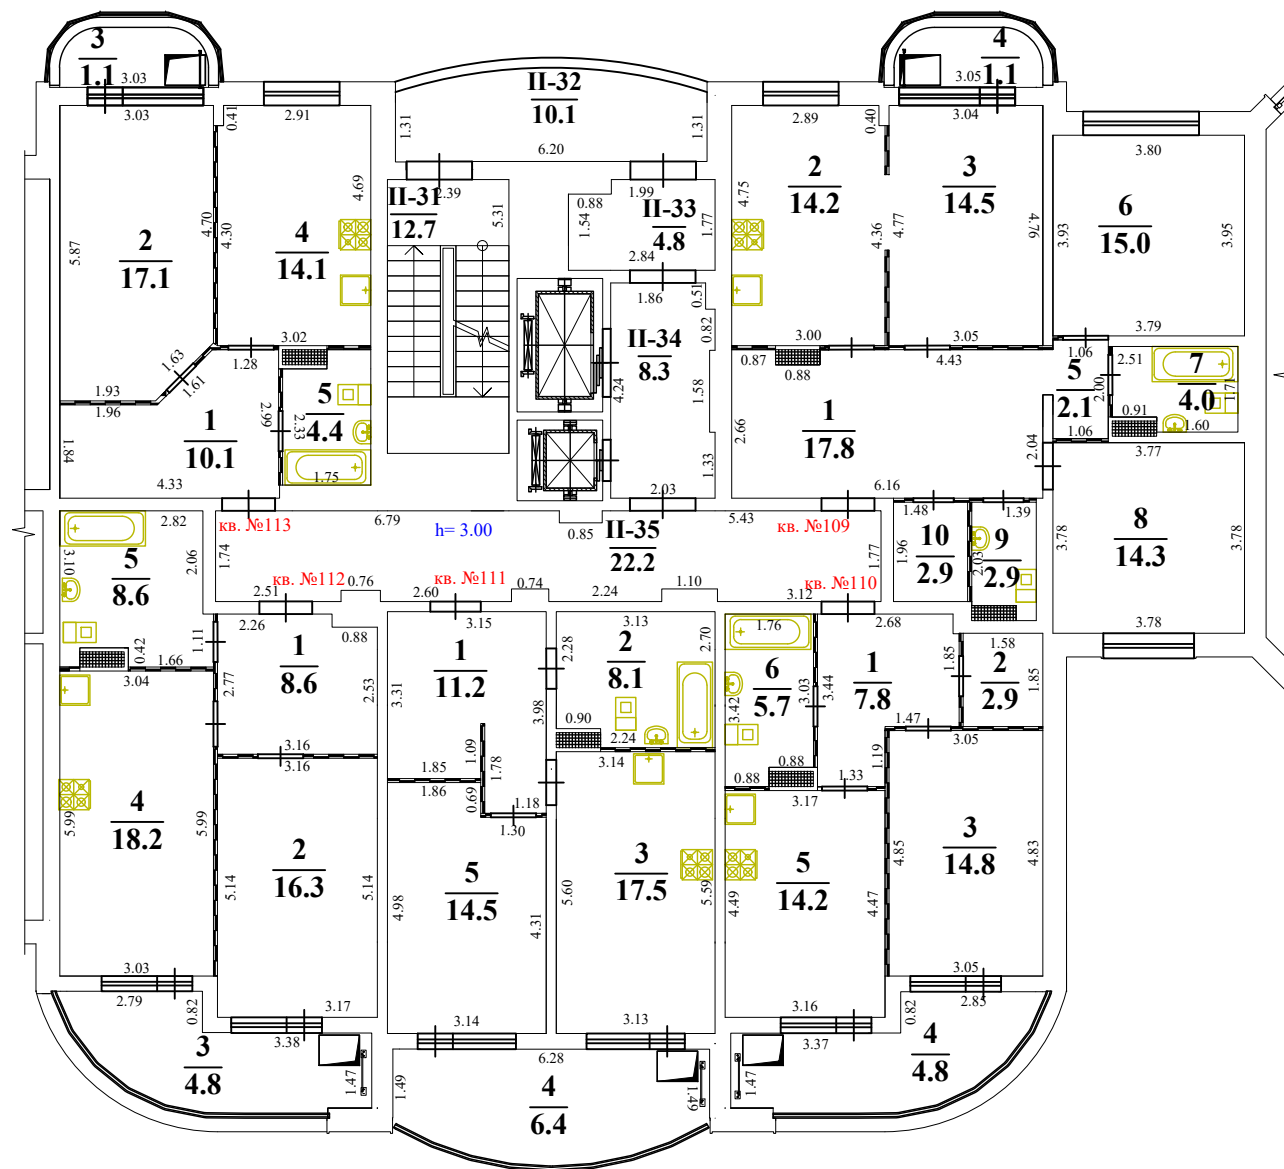


ООО "Аршин"

Изготовлено
По состоянию на 02.10.2024

Изготовил Андоскин В.А.
Проверил Тиунов А.В.

Поэтажный план здания (строения)
(Общественно-жилой комплекс «Олимп» (1-й этап строительства))
секция 2 этаж 12
расположенного по адресу

Российская Федерация, Московская область, г.о. Королёв, г. Королёв, ул. Калинина, д. 11
масштаб 1:150

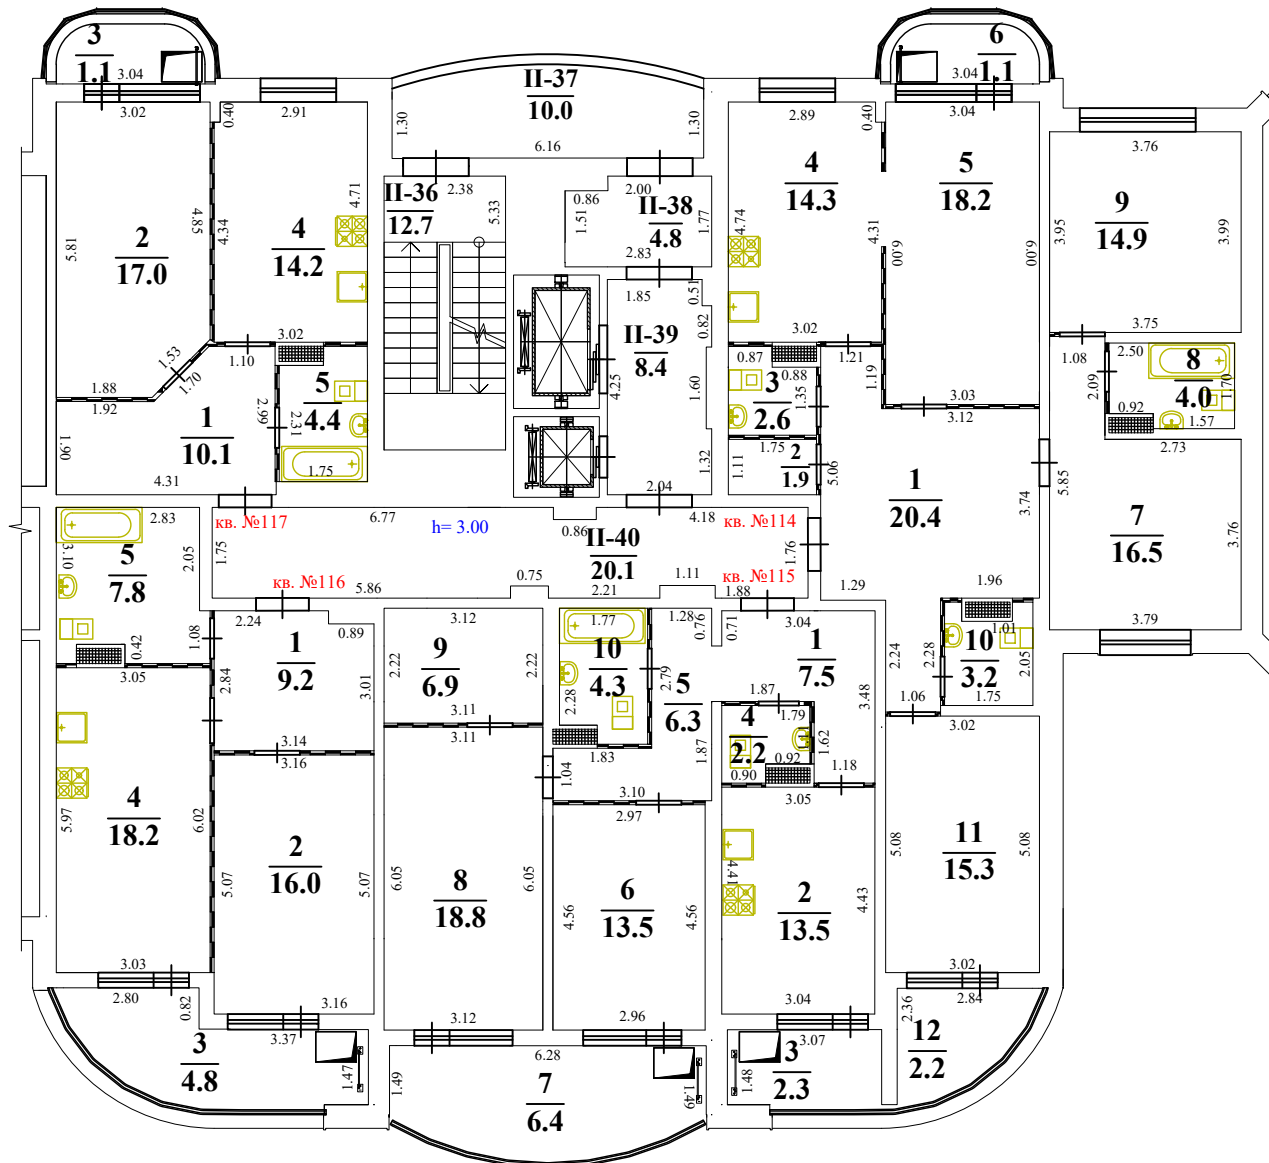


ООО "Аршин"

Изготовлено
По состоянию на 02.10.2024

Изготовил Андоскин В.А.
Проверил Тиунов А.В.

Поэтажный план здания (строения)
(Общественно-жилой комплекс «Олимп» (1-й этап строительства))
расположенного по адресу
Российская Федерация, Московская область, г.о. Королёв, г. Королёв, ул. Калинина, д. 11
масштаб 1:150

секция 2 этаж 13

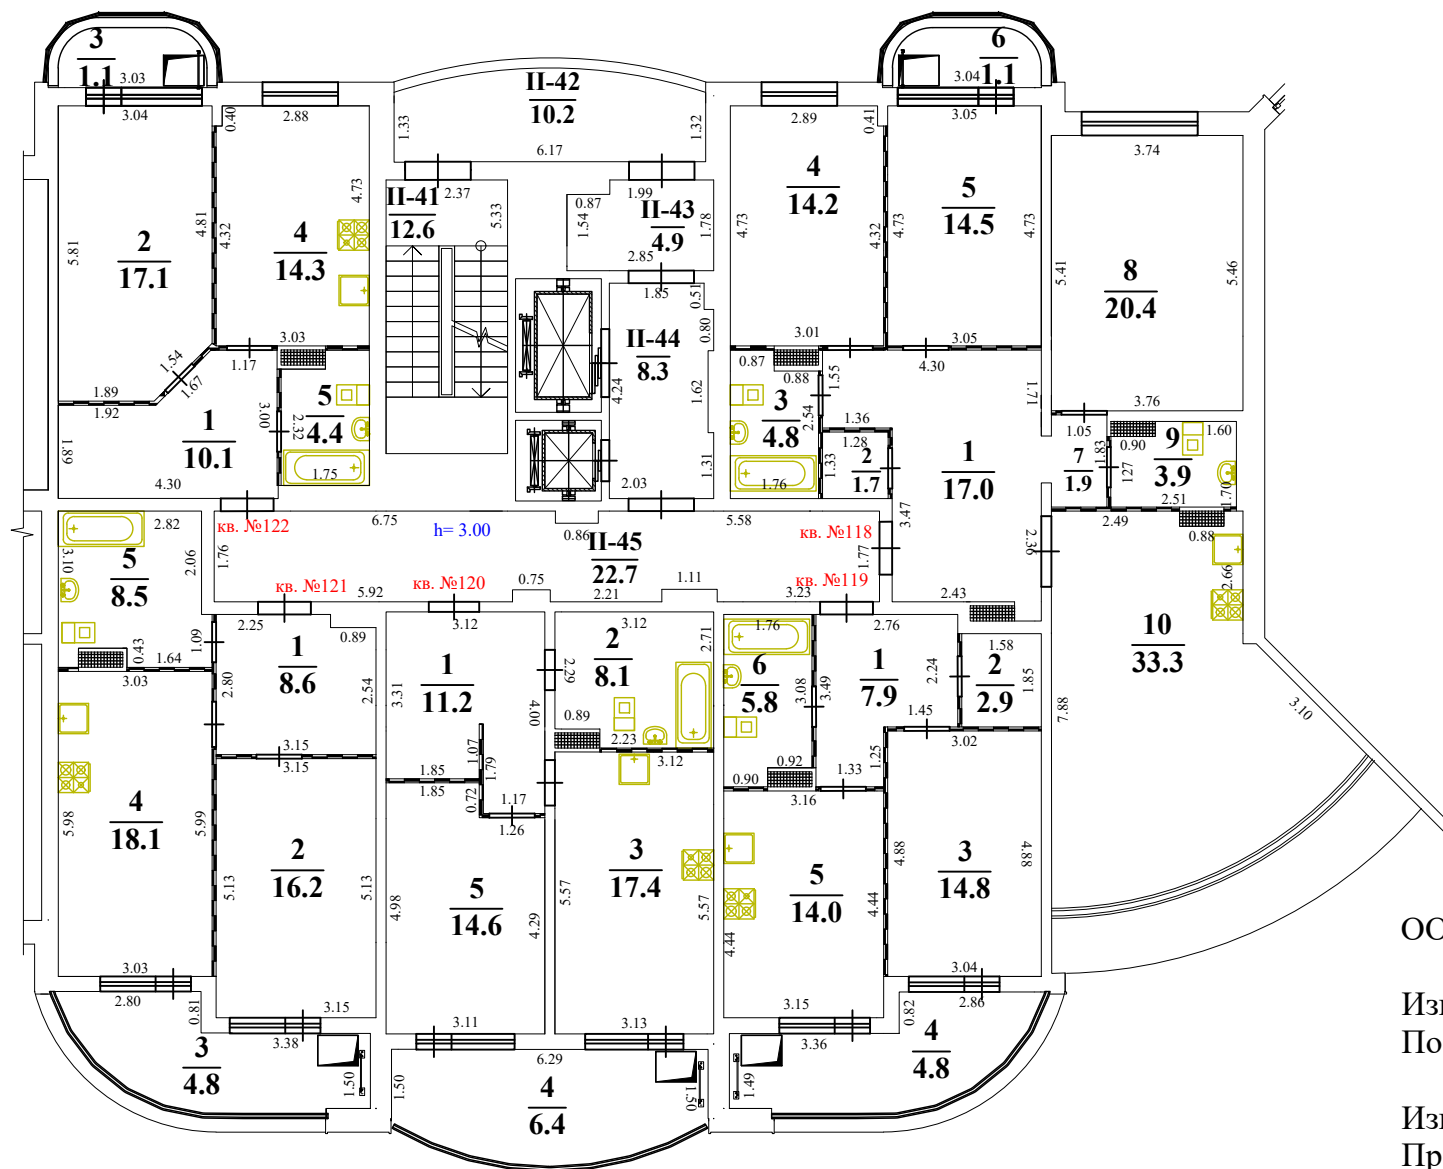


ООО "Аршин"

Изготовлено
По состоянию на 02.10.2024

Изготовил Андоскин В.А.
Проверил Тиунов А.В.

Поэтажный план здания (строения)
(Общественно-жилой комплекс «Олимп» (1-й этап строительства))
расположенного по адресу
Российская Федерация, Московская область, г.о. Королёв, г. Королёв, ул. Калинина, д. 11
масштаб 1:150

секция 2 этаж 14

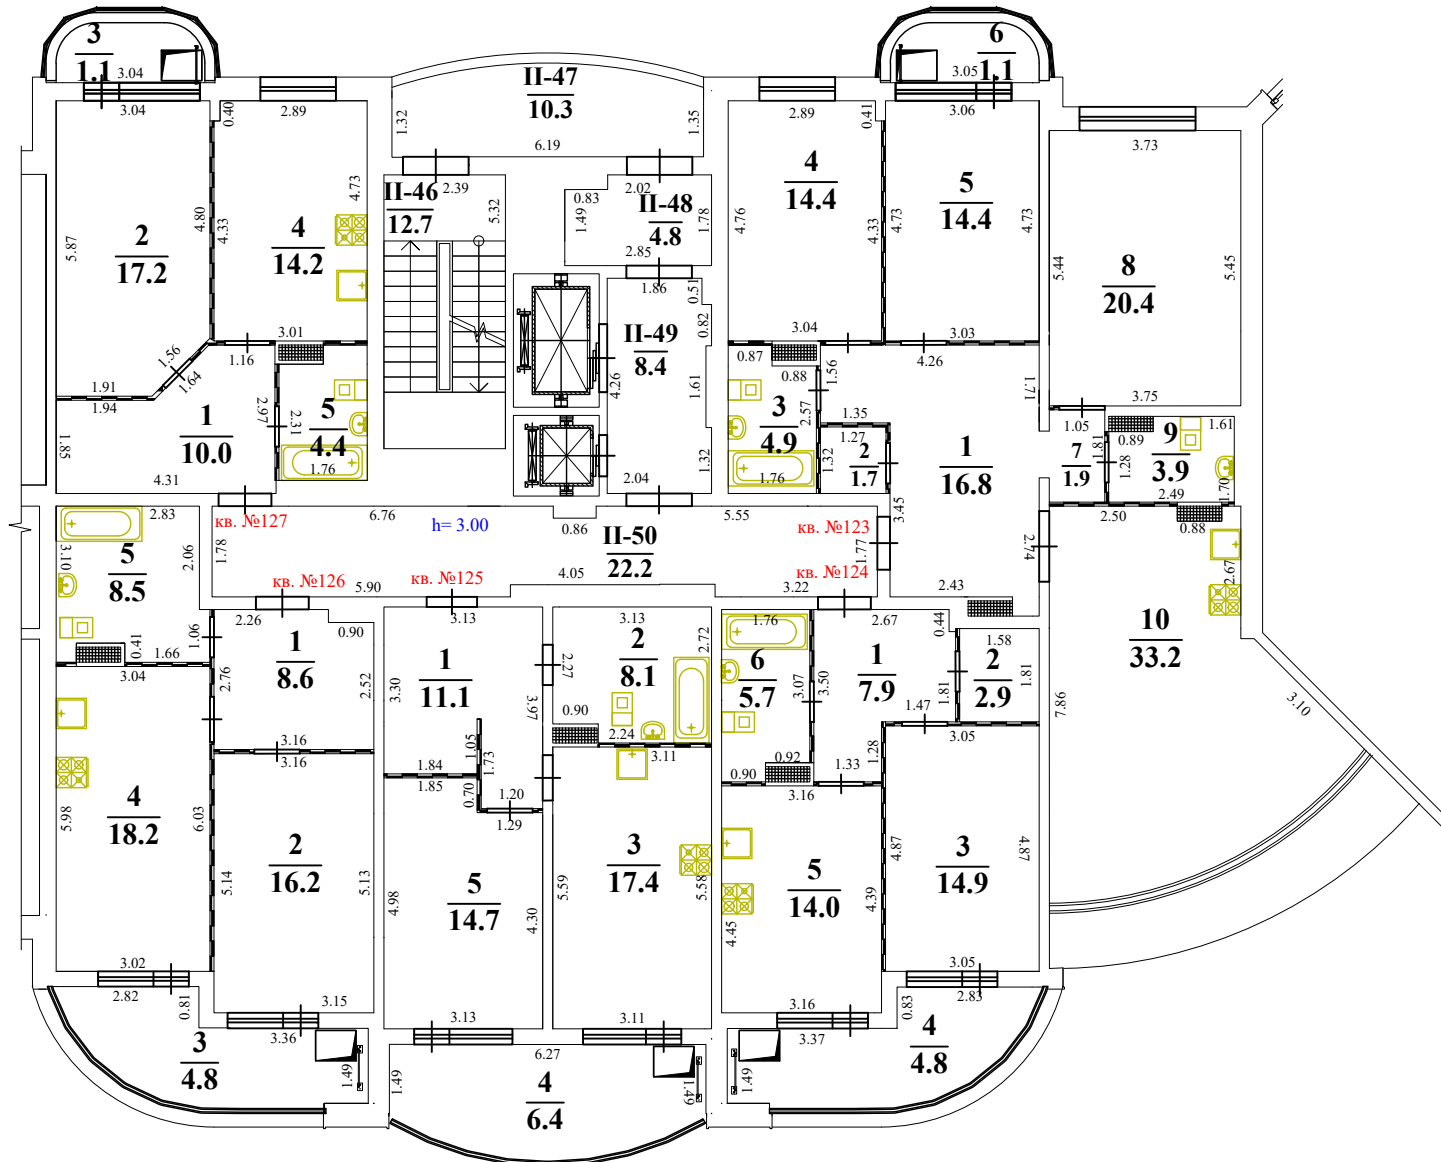


ООО "Аршин"

Изготовлено
По состоянию на 02.10.2024


Изготовил Андоскин В.А.
Проверил Тиунов А.В.

Российская Федерация, Московская область, г.о. Королёв, г. Королёв, ул. Калинина, д. 11
масштаб 1:150

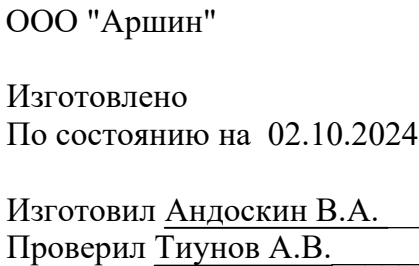

секция 2 этаж 16

Поэтажный план здания (строения)
(Общественно-жилой комплекс «Олимп» (1-й этап строительства))
расположенного по адресу
Российская Федерация, Московская область, г.о. Королёв, г. Королёв, ул. Калинина, д. 11
масштаб 1:150

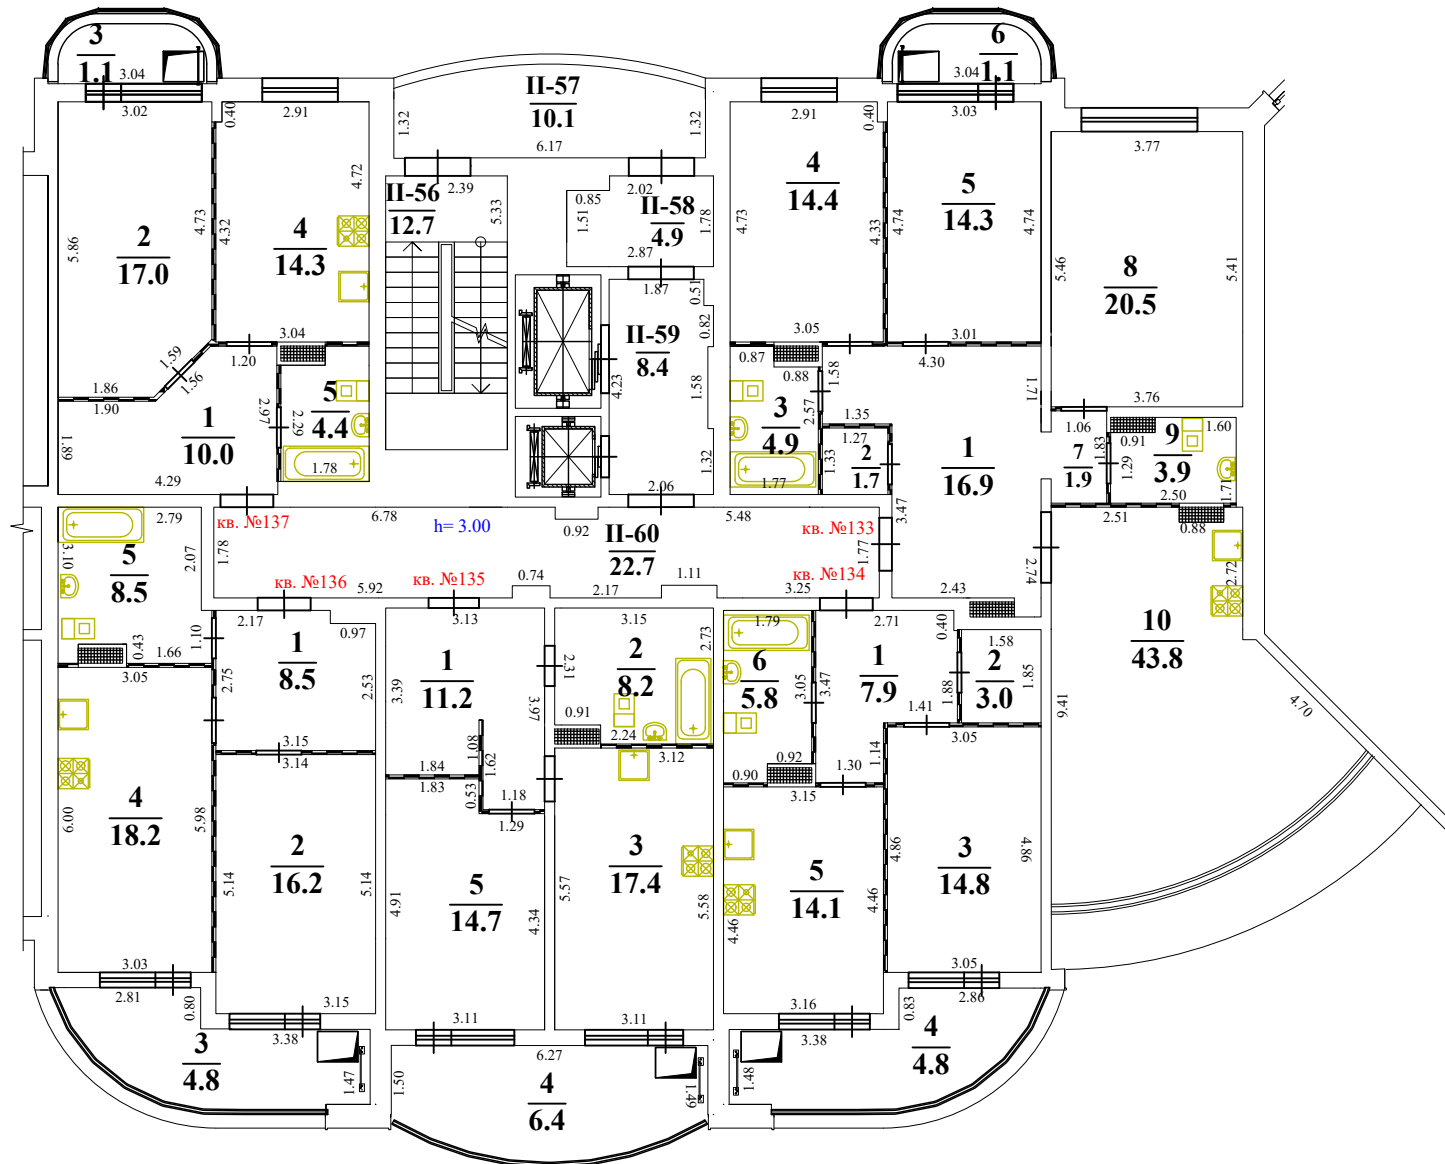


ООО "Аршин"

Изготовлено
 По состоянию на 02.10.2024

Изготовил Андоскин В.А.
 Проверил Тиунов А.В.

Поэтажный план здания (строения)
(Общественно-жилой комплекс «Олимп» (1-й этап строительства))
расположенного по адресу
Российская Федерация, Московская область, г.о. Королёв, г. Королёв, ул. Калинина, д. 11
масштаб 1:150

секция 2 этаж 17

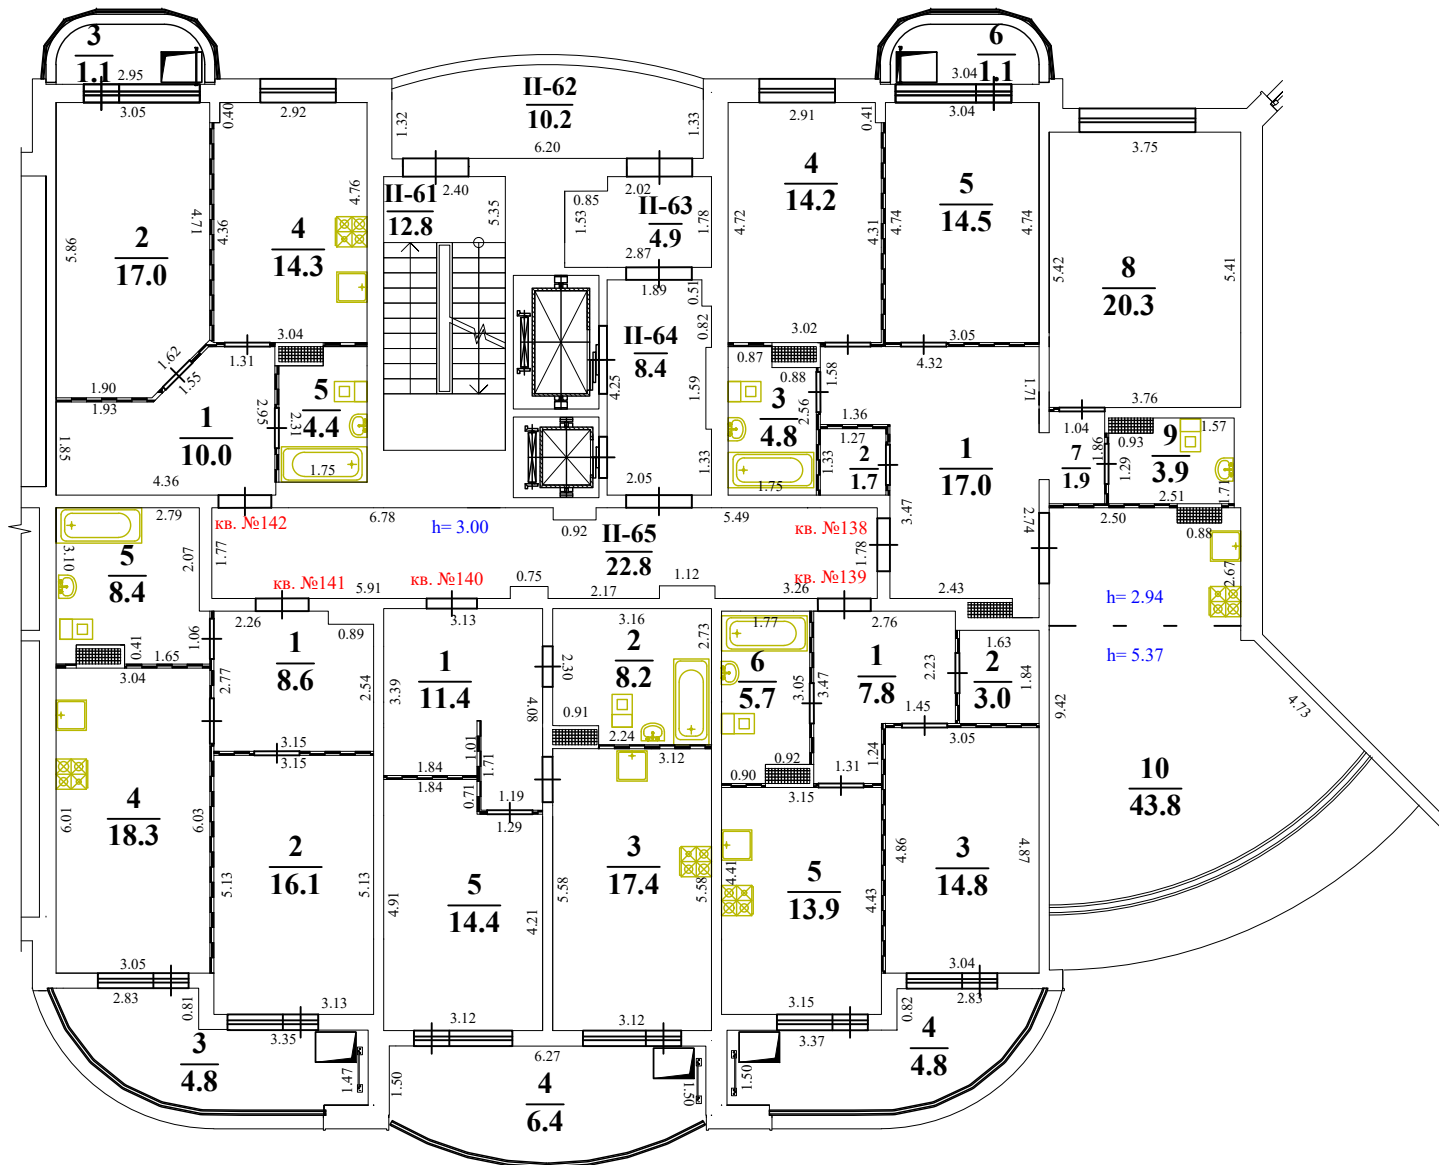

ООО "Аршин"


Изготовлено
По состоянию на 02.10.2024

Изготовил Андоскин В.А.
Проверил Тиунов А.В.

Поэтажный план здания (строения)
(Общественно-жилой комплекс «Олимп» (1-й этап строительства))
расположенного по адресу

Российская Федерация, Московская область, г.о. Королёв, г. Королёв, ул. Калинина, д. 11
масштаб 1:150

секция 2 этаж 18

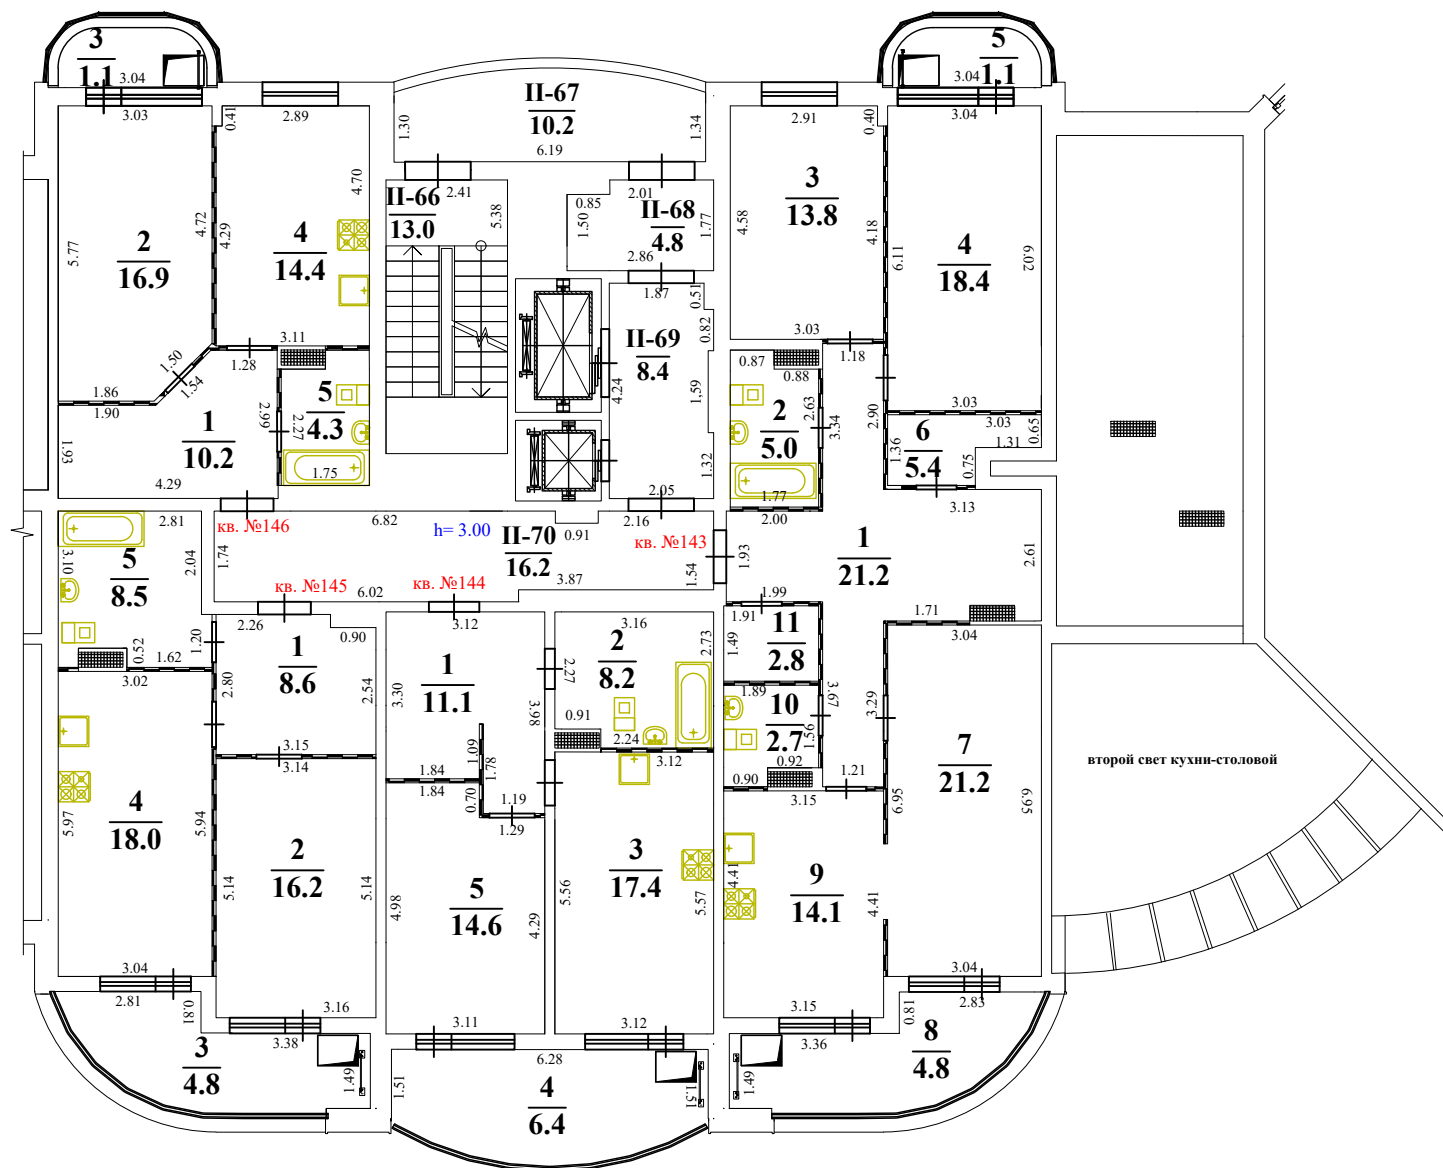

ООО "Аршин"


Изготовлено
По состоянию на 02.10.2024

Изготовил Андоскин В.А.
Проверил Тиунов А.В.

Поэтажный план здания (строения)
(Общественно-жилой комплекс «Олимп» (1-й этап строительства))
расположенного по адресу

Российская Федерация, Московская область, г.о. Королёв, г. Королёв, ул. Калинина, д. 11
масштаб 1:150

секция 3 этаж 5

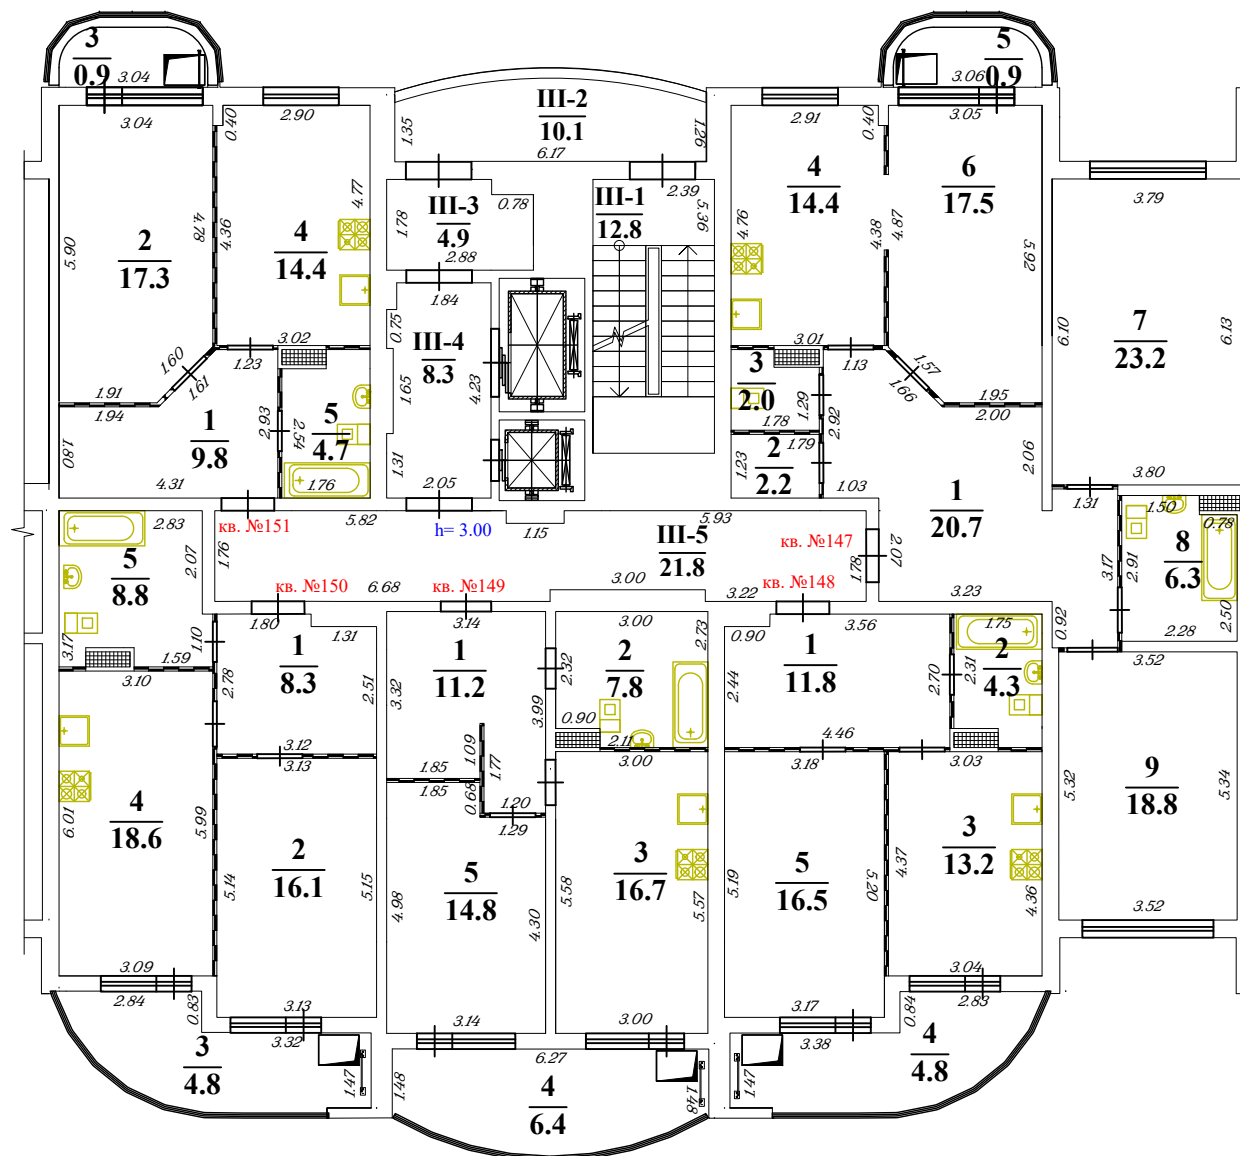

ООО "Аршин"


Изготовлено
По состоянию на 02.10.2024

Изготовил Андоскин В.А.
Проверил Тиунов А.В.

Поэтажный план здания (строения)
(Общественно-жилой комплекс «Олимп» (1-й этап строительства))
расположенного по адресу

Российская Федерация, Московская область, г.о. Королёв, г. Королёв, ул. Калинина, д. 11
масштаб 1:150

секция 3 этаж 6

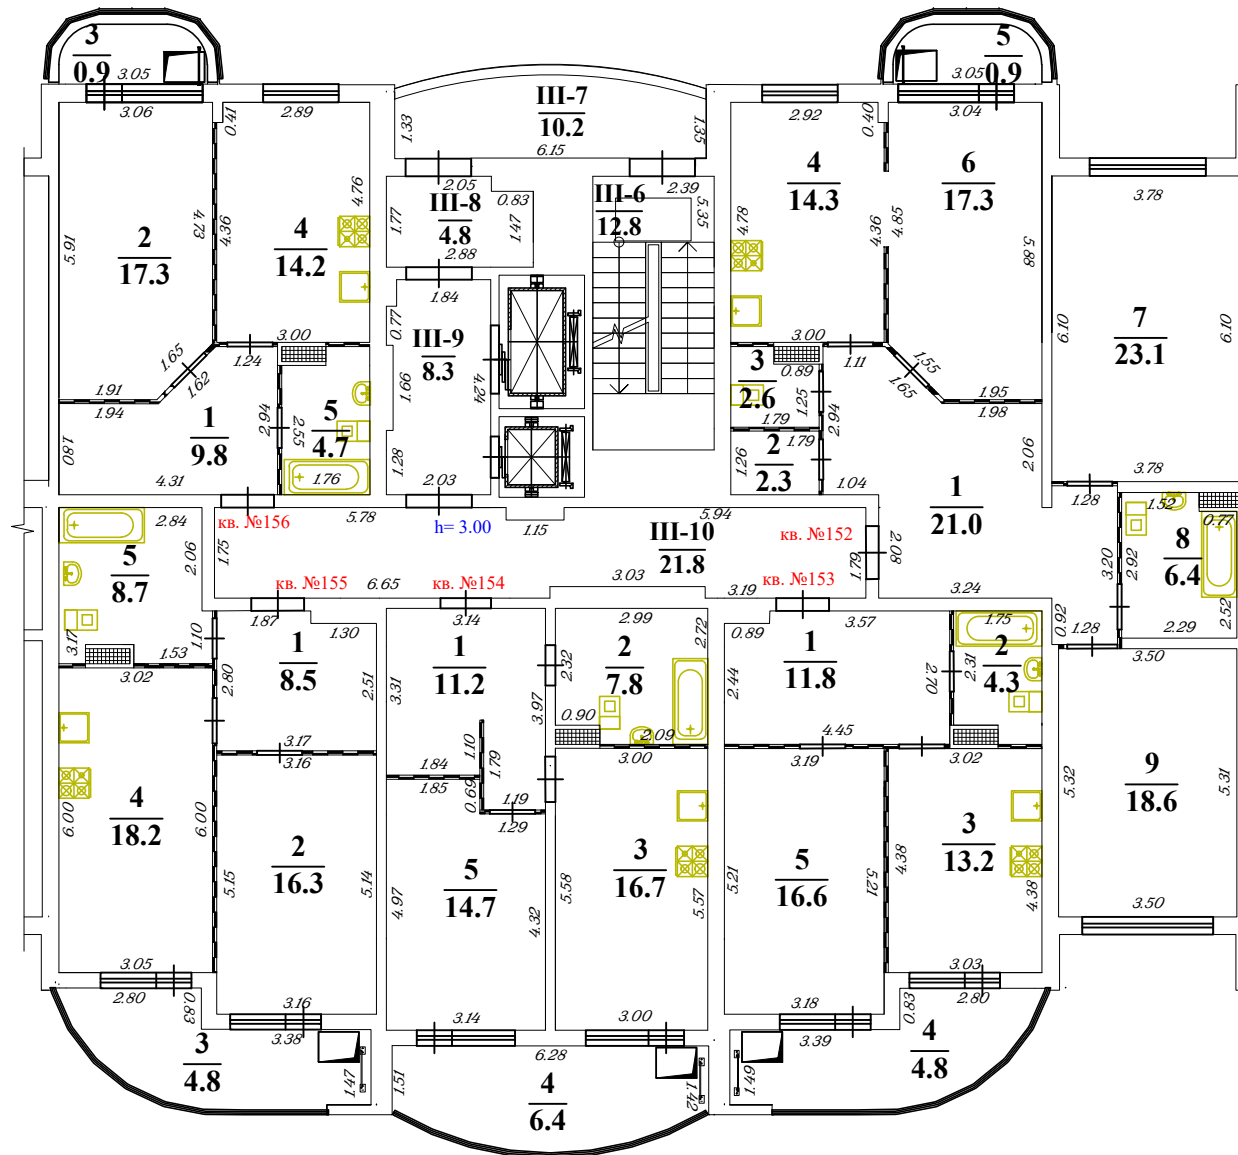

ООО "Аршин"


Изготовлено
По состоянию на 02.10.2024

Изготовил Андоскин В.А.
Проверил Тиунов А.В.

Поэтажный план здания (строения)
(Общественно-жилой комплекс «Олимп» (1-й этап строительства))
расположенного по адресу

Российская Федерация, Московская область, г.о. Королёв, г. Королёв, ул. Калинина, д. 11
масштаб 1:150

секция 3 этаж 7

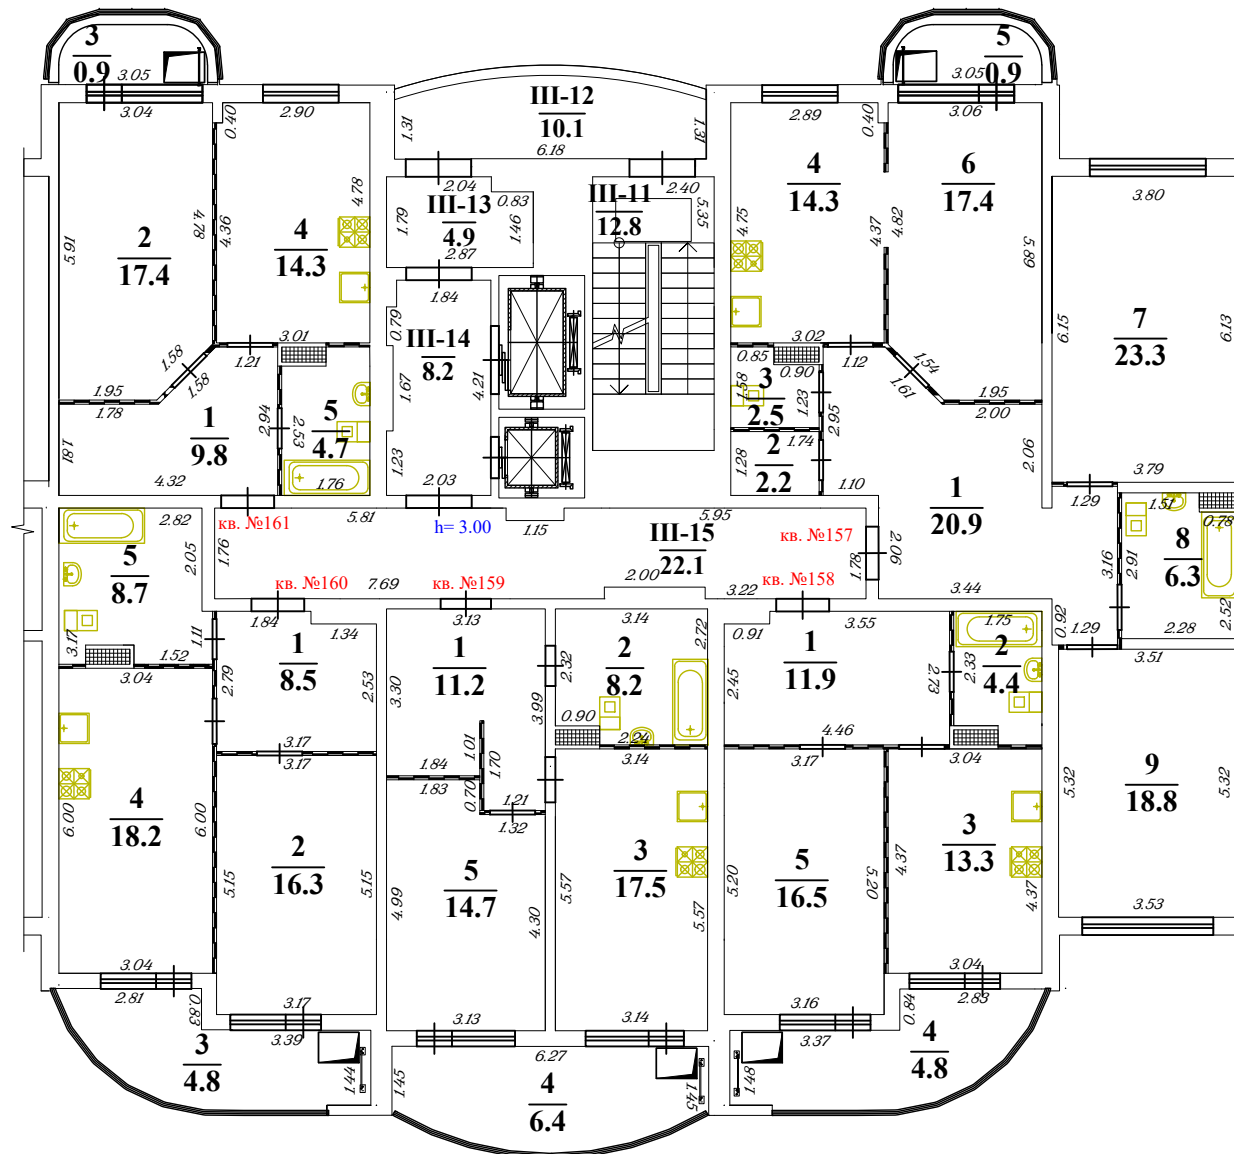


ООО "Аршин"

Изготовлено
По состоянию на 02.10.2024

Изготовил Андоскин В.А.
Проверил Тиунов А.В.

Поэтажный план здания (строения)
(Общественно-жилой комплекс «Олимп» (1-й этап строительства))
расположенного по адресу
Российская Федерация, Московская область, г.о. Королёв, г. Королёв, ул. Калинина, д. 11
масштаб 1:150

секция 3 этаж 8

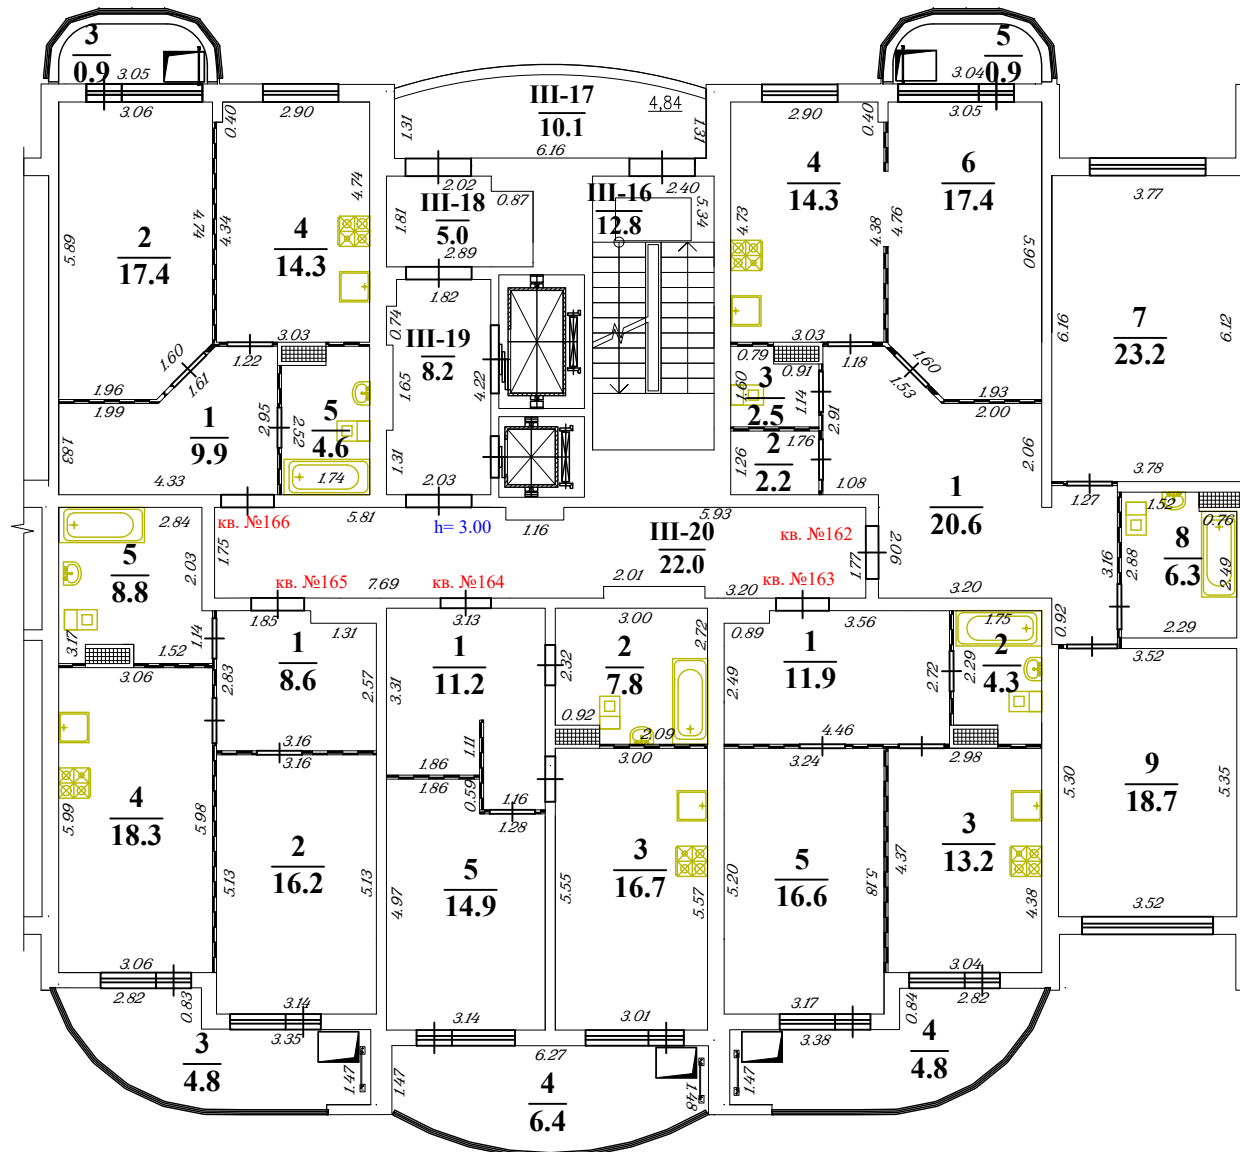


ООО "Аршин"

Изготовлено
По состоянию на 02.10.2024

Изготовил Андоскин В.А.
Проверил Тиунов А.В.

Поэтажный план здания (строения)
(Общественно-жилой комплекс «Олимп» (1-й этап строительства))
расположенного по адресу
Российская Федерация, Московская область, г.о. Королёв, г. Королёв, ул. Калинина, д. 11
масштаб 1:150

секция 3 этаж 9

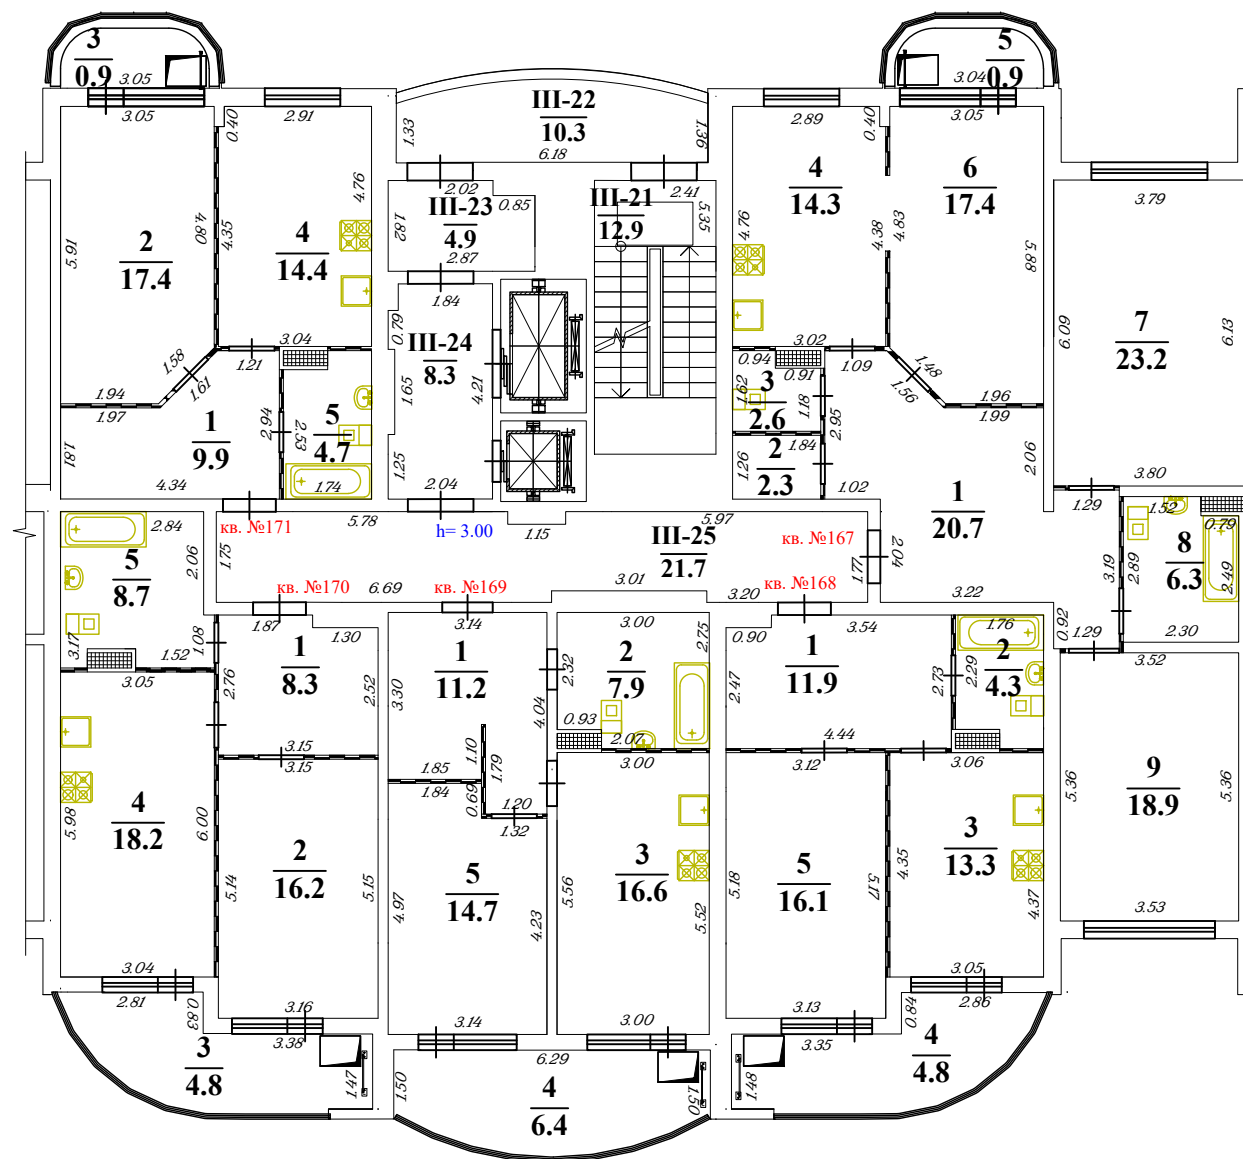


ООО "Аршин"

Изготовлено
 По состоянию на 02.10.2024

Изготовил Андоскин В.А.
 Проверил Тиунов А.В.

Поэтажный план здания (строения)
(Общественно-жилой комплекс «Олимп» (1-й этап строительства))
расположенного по адресу
Российская Федерация, Московская область, г.о. Королёв, г. Королёв, ул. Калинина, д. 11
масштаб 1:150

секция 3 этаж 10

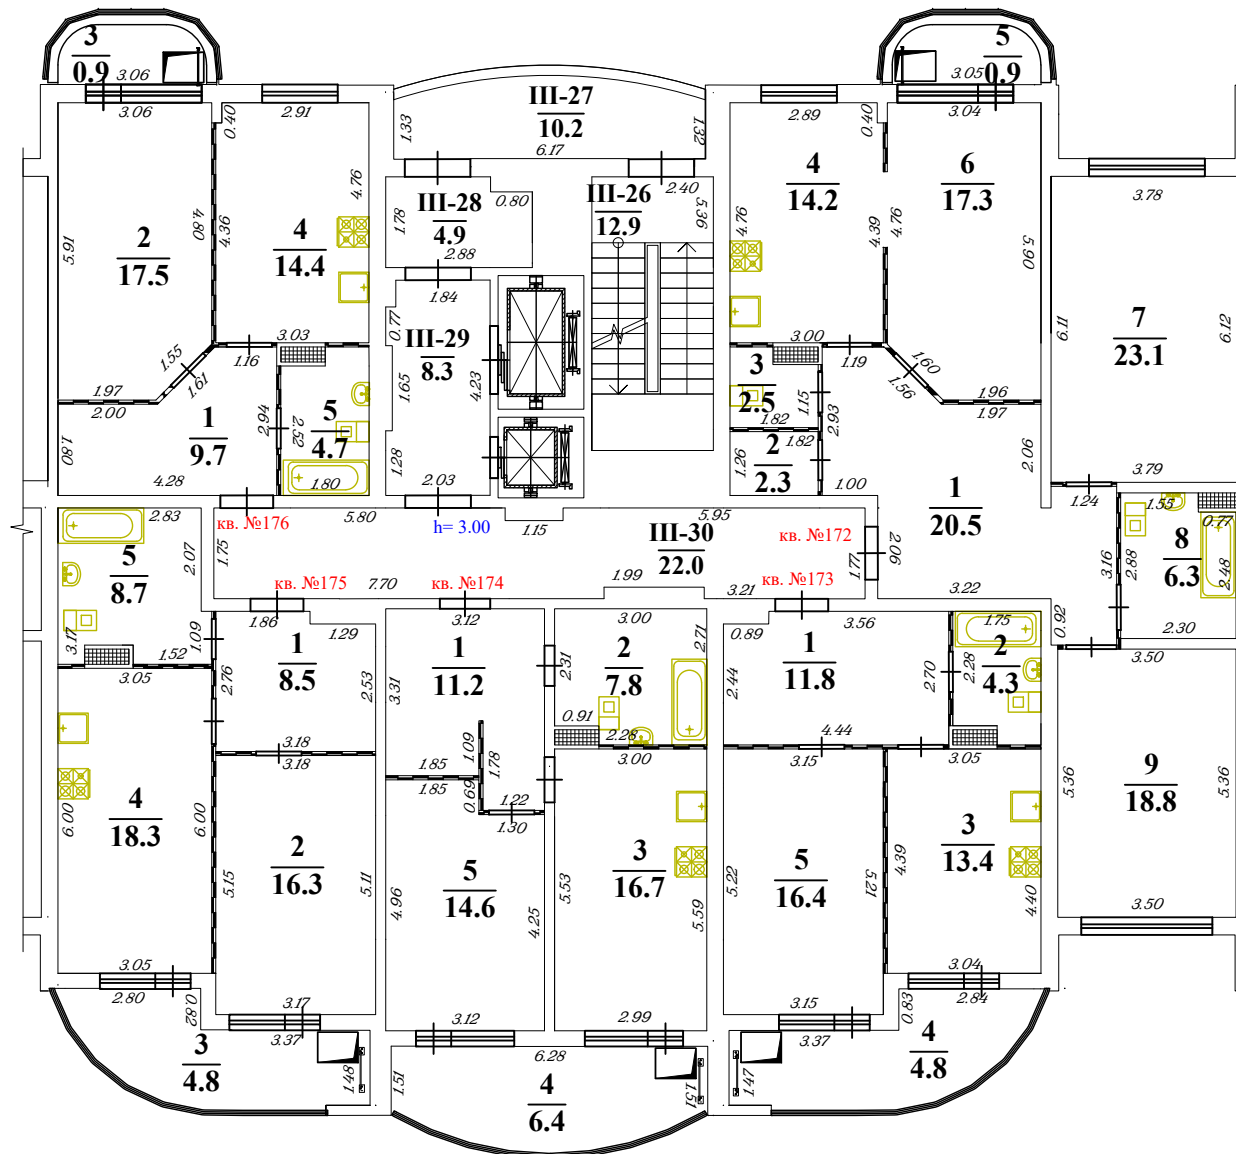


ООО "Аршин"

Изготовлено
 По состоянию на 02.10.2024

Изготовил Андоскин В.А.
 Проверил Тиунов А.В.

Поэтажный план здания (строения) (Общественно-жилой комплекс «Олимп» (1-й этап строительства)) расположенного по адресу Российская Федерация, Московская область, г.о. Королёв, г. Королёв, ул. Калинина, д. 11 масштаб 1:150

секция 3 этаж 11

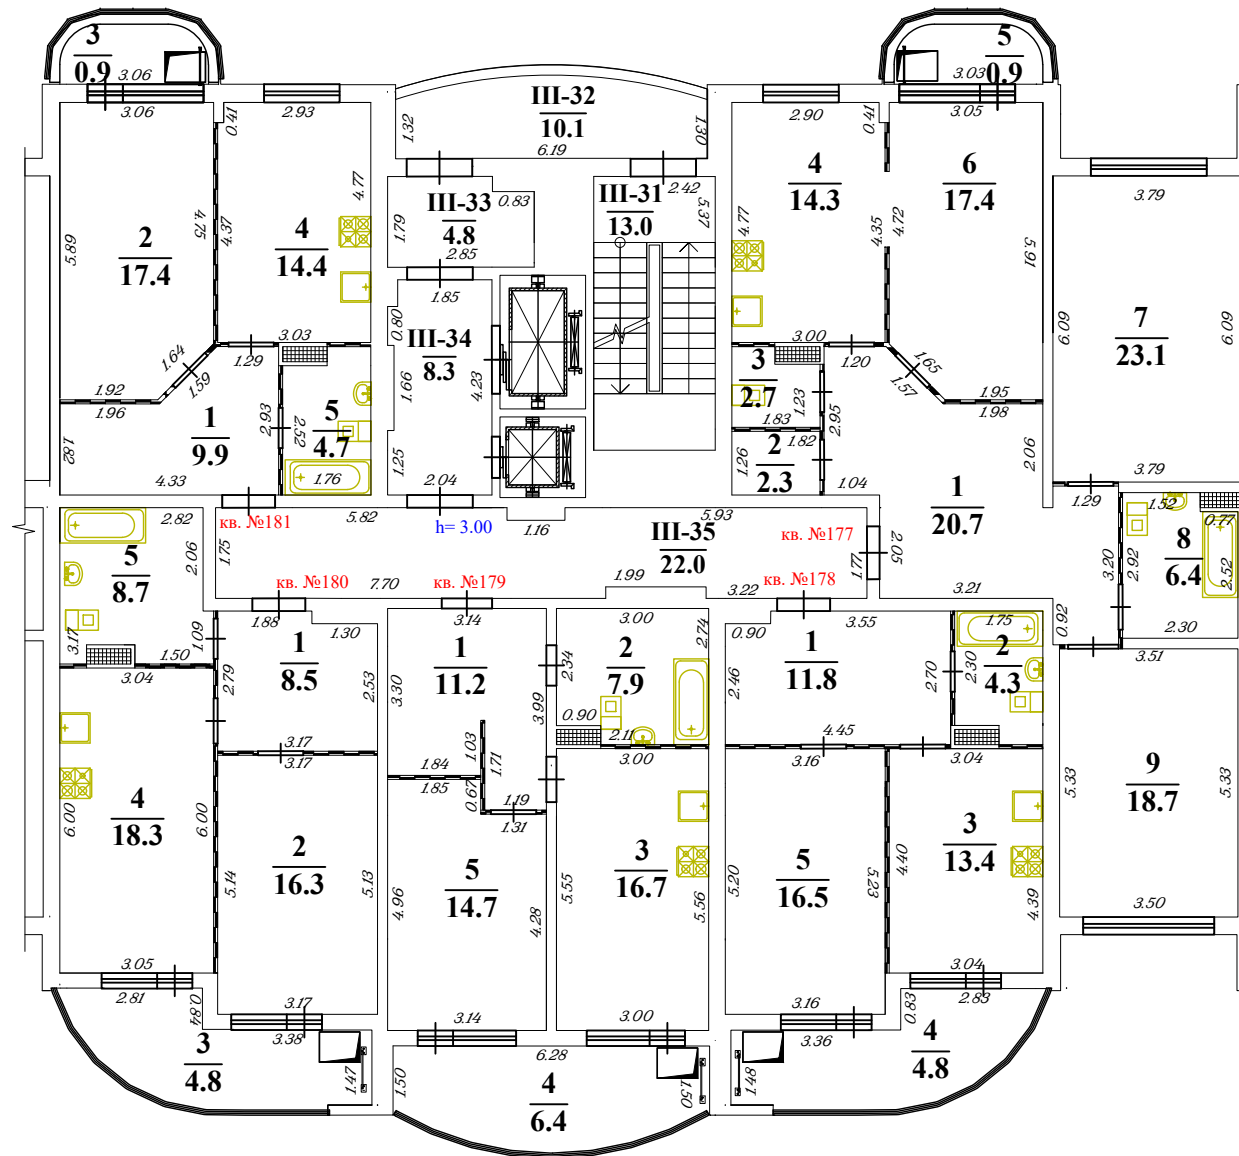


ООО "Аршин"

Изготовлено
По состоянию на 02.10.2024

Изготовил Андоскин В.А.
Проверил Тиунов А.В.


Поэтажный план здания (строения) (Общественно-жилой комплекс «Олимп» (1-й этап строительства)) секция 3 этаж 12 расположенного по адресу

Российская Федерация, Московская область, г.о. Королёв, г. Королёв, ул. Калинина, д. 11
масштаб 1:150

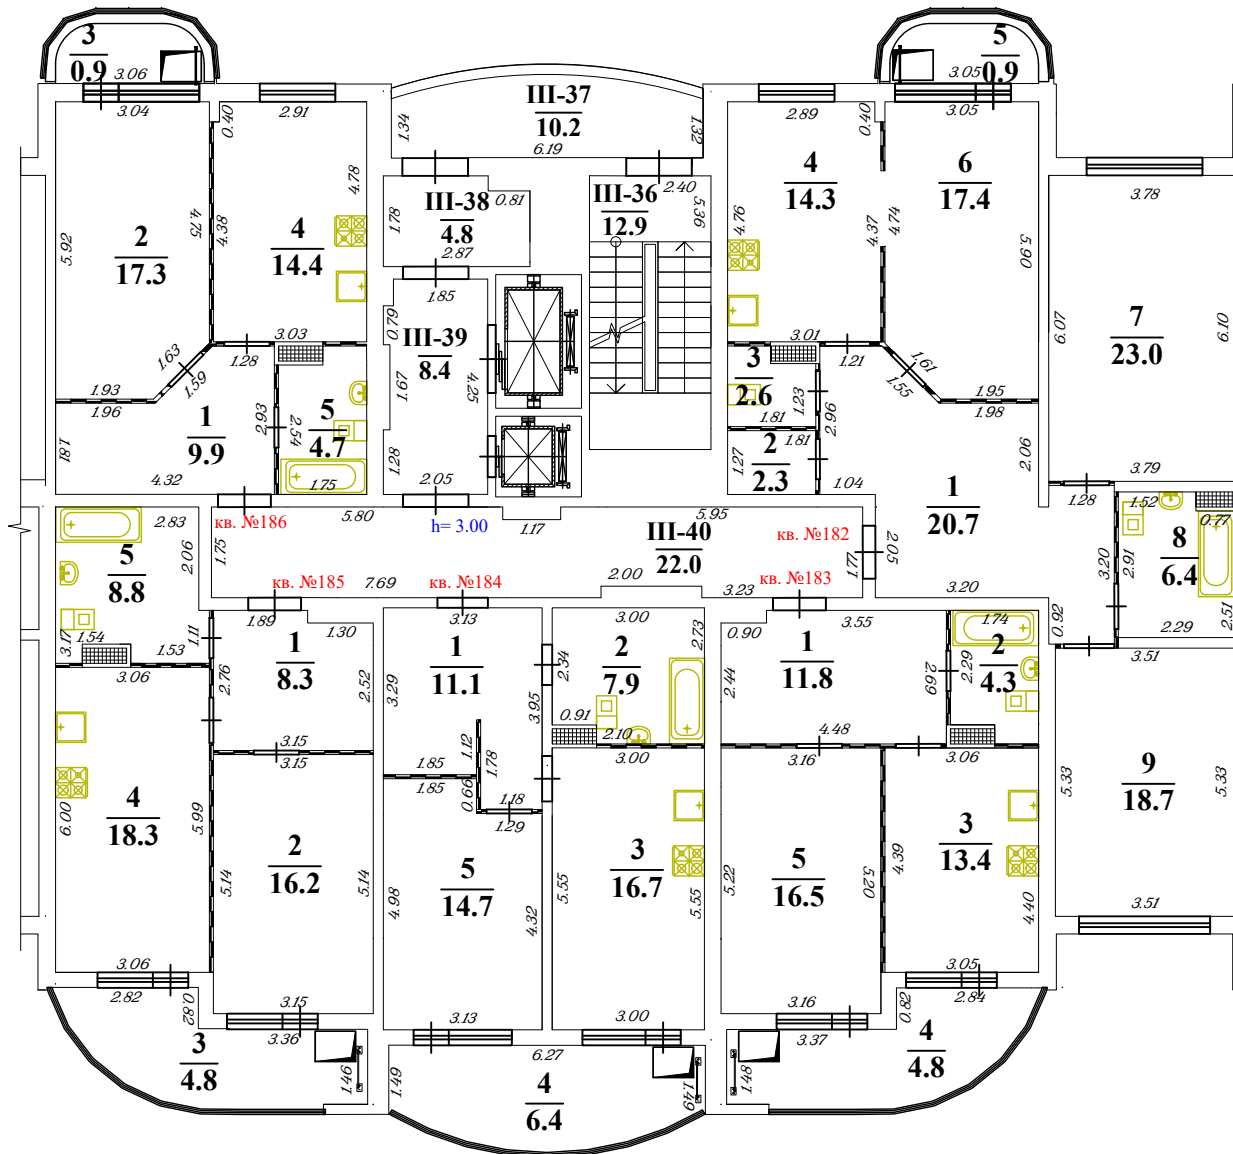

Поэтажный план здания (строения)
(Общественно-жилой комплекс «Олимп» (1-й этап строительства))
расположенного по адресу
Российская Федерация, Московская область, г.о. Королёв, г. Королёв, ул. Калинина, д. 11
масштаб 1:150

секция 3 этаж 13

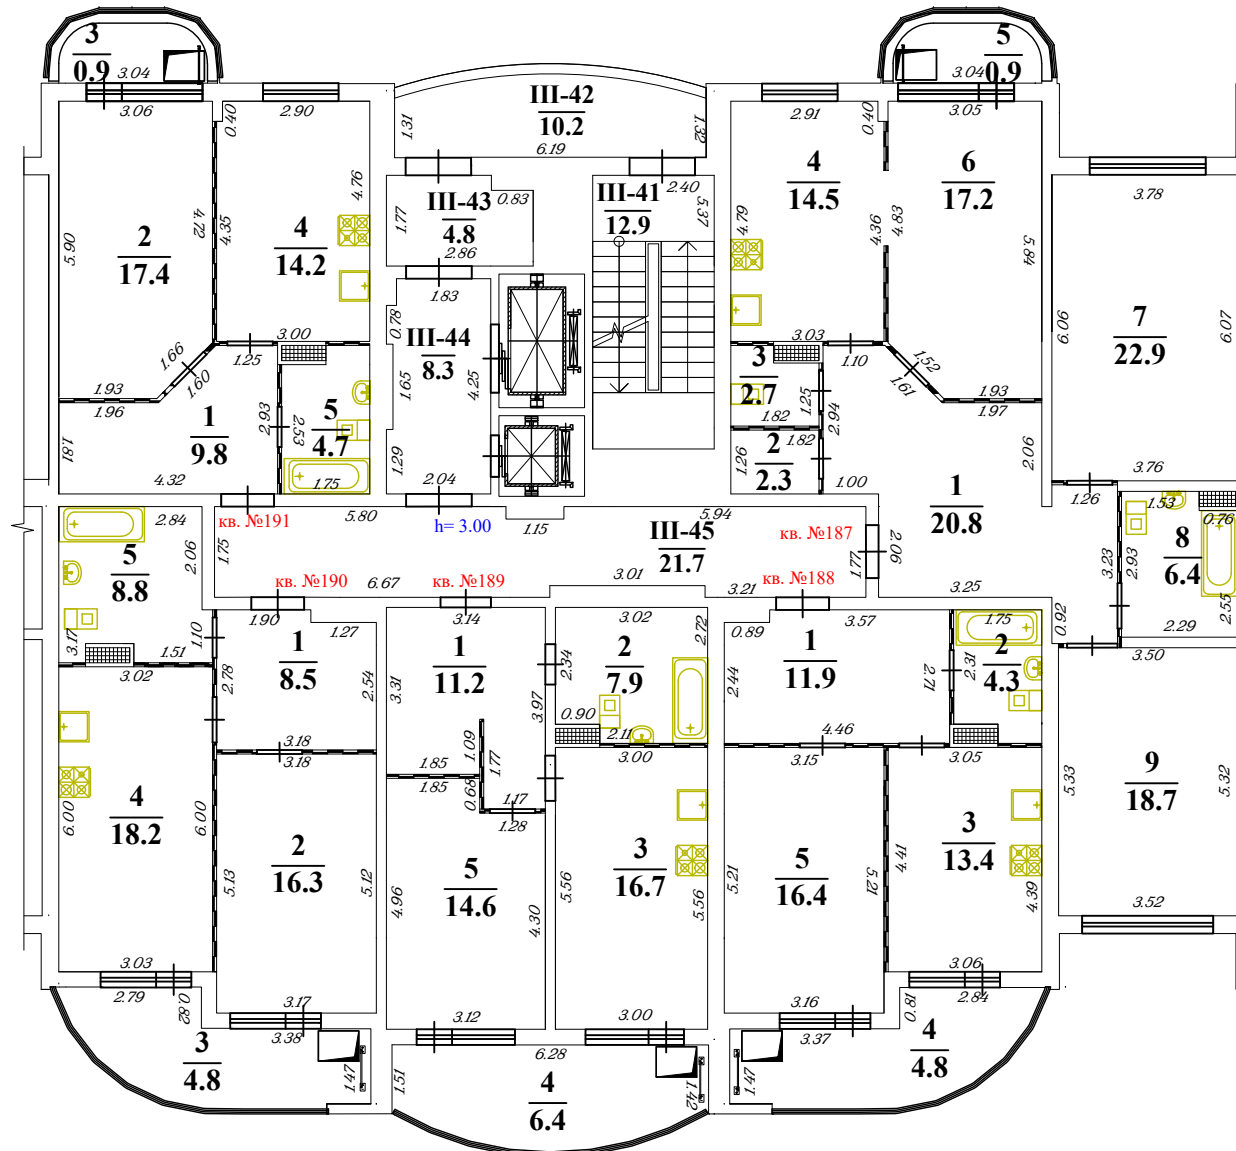

ООО "Аршин"

Изготовлено
По состоянию на 02.10.2024

Изготовил Андоскин В.А.
Проверил Тиунов А.В.

секция 3 этаж 14

Architectural floor plan of a residential building with 19 apartments. The plan shows the layout of rooms, corridors, and common areas. Apartments are numbered 1 through 19, with their respective floor areas in square meters. The plan also includes a central staircase, a laundry room, and a storage area. The building has a semi-circular shape with a central corridor. The floor plan is detailed with room dimensions, door swings, and furniture placement. The central staircase is located in the middle of the building. The laundry room is located near the central staircase. The storage area is located near the laundry room.


Изготовил Андоскин В.А.
Проверил Тиунов А.В.

секция 3 этаж 15

Изготовил Андоскин В.А.
Проверил Тиунов А.В.

Поэтажный план здания (строения)
(Общественно-жилой комплекс «Олимп» (1-й этап строительства))
расположенного по адресу
Российская Федерация, Московская область, г.о. Королёв, г. Королёв, ул. Калинина, д. 11
масштаб 1:150

секция 3 этаж 16

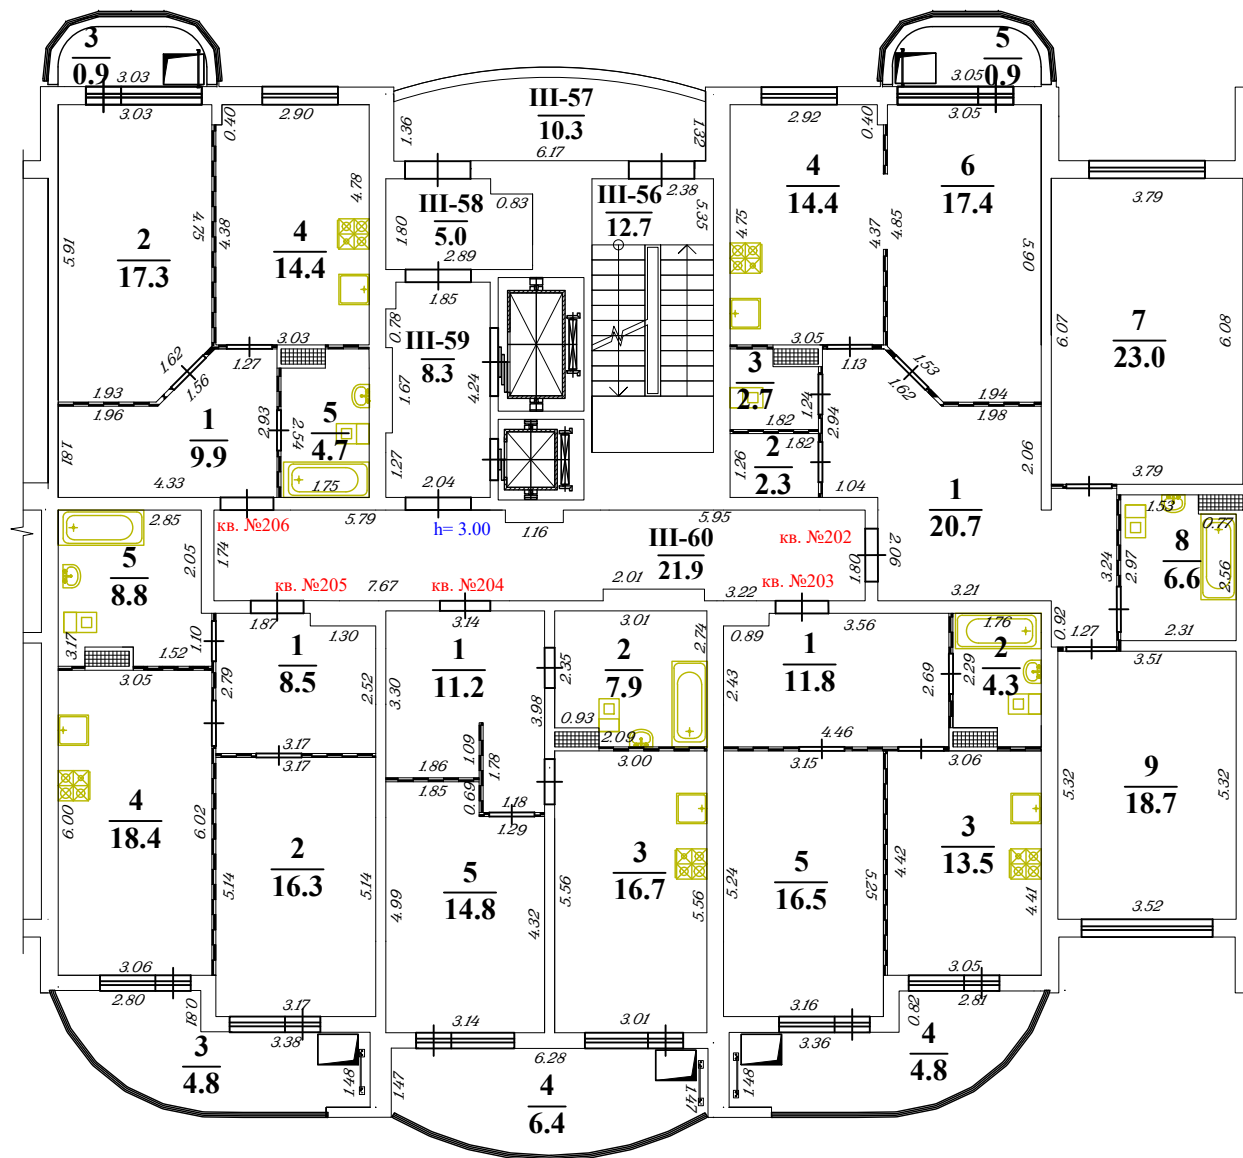


ООО "Аршин"

Изготовлено
 По состоянию на 02.10.2024

Изготовил Андоскин В.А.
 Проверил Тиунов А.В.

Поэтажный план здания (строения)
(Общественно-жилой комплекс «Олимп» (1-й этап строительства))
расположенного по адресу
Российская Федерация, Московская область, г.о. Королёв, г. Королёв, ул. Калинина, д. 11
масштаб 1:150

секция 3 этаж 17

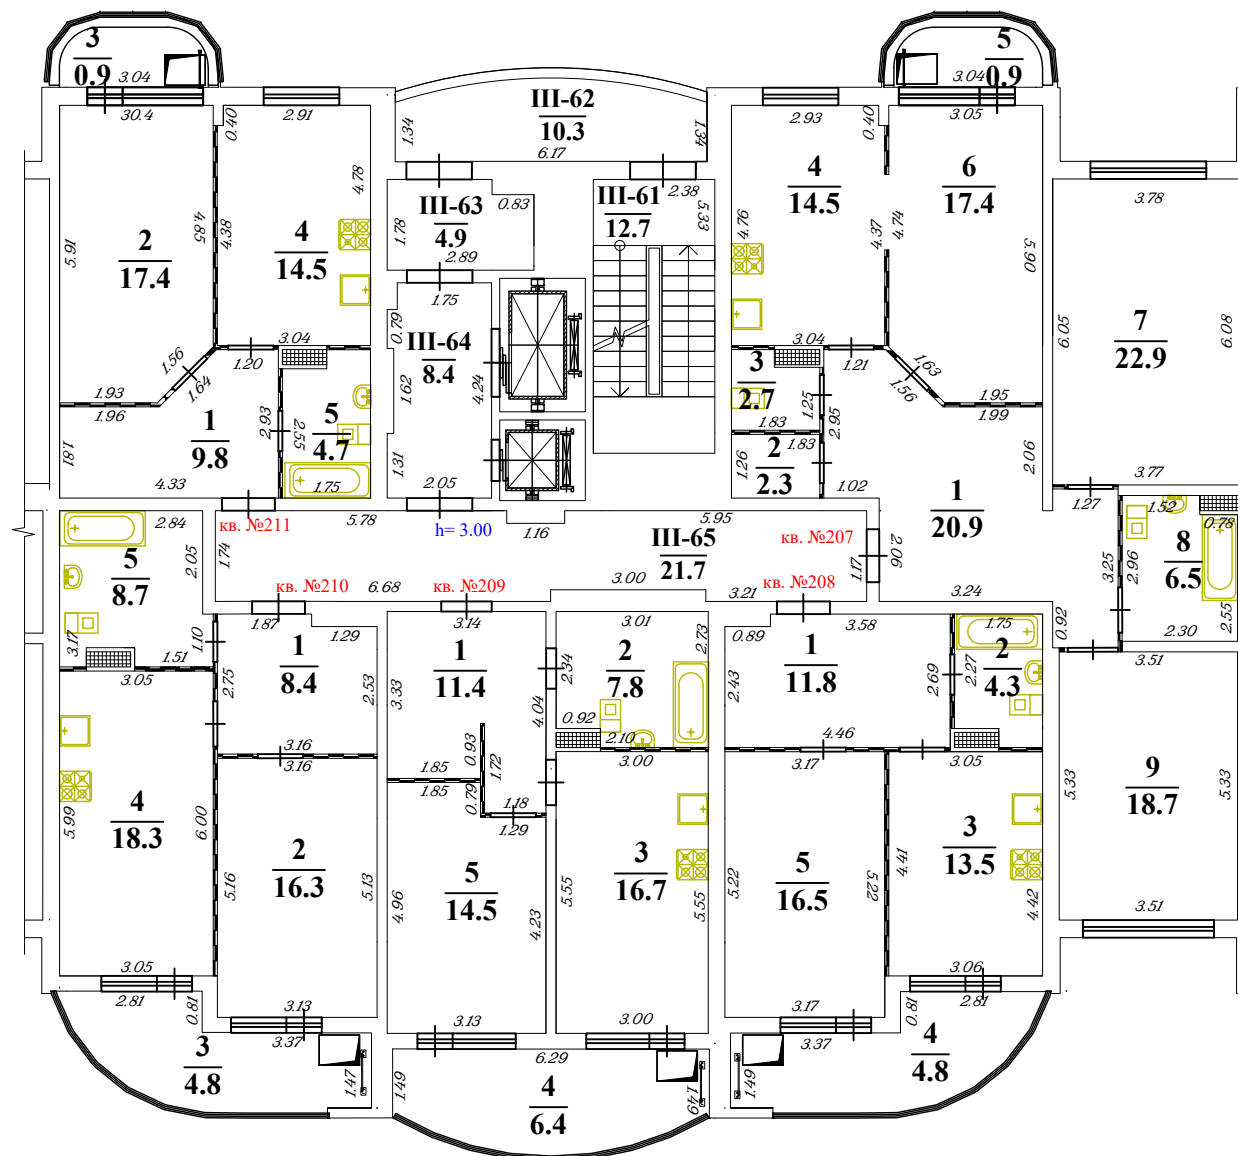


ООО "Аршин"

Изготовлено
По состоянию на 02.10.2024

Изготовил Андоскин В.А.
Проверил Тиунов А.В.

Поэтажный план здания (строения)
(Общественно-жилой комплекс «Олимп» (1-й этап строительства))
секция 3 этаж 18
 расположенного по адресу
 Российская Федерация, Московская область, г.о. Королёв, г. Королёв, ул. Калинина, д. 11
 масштаб 1:150

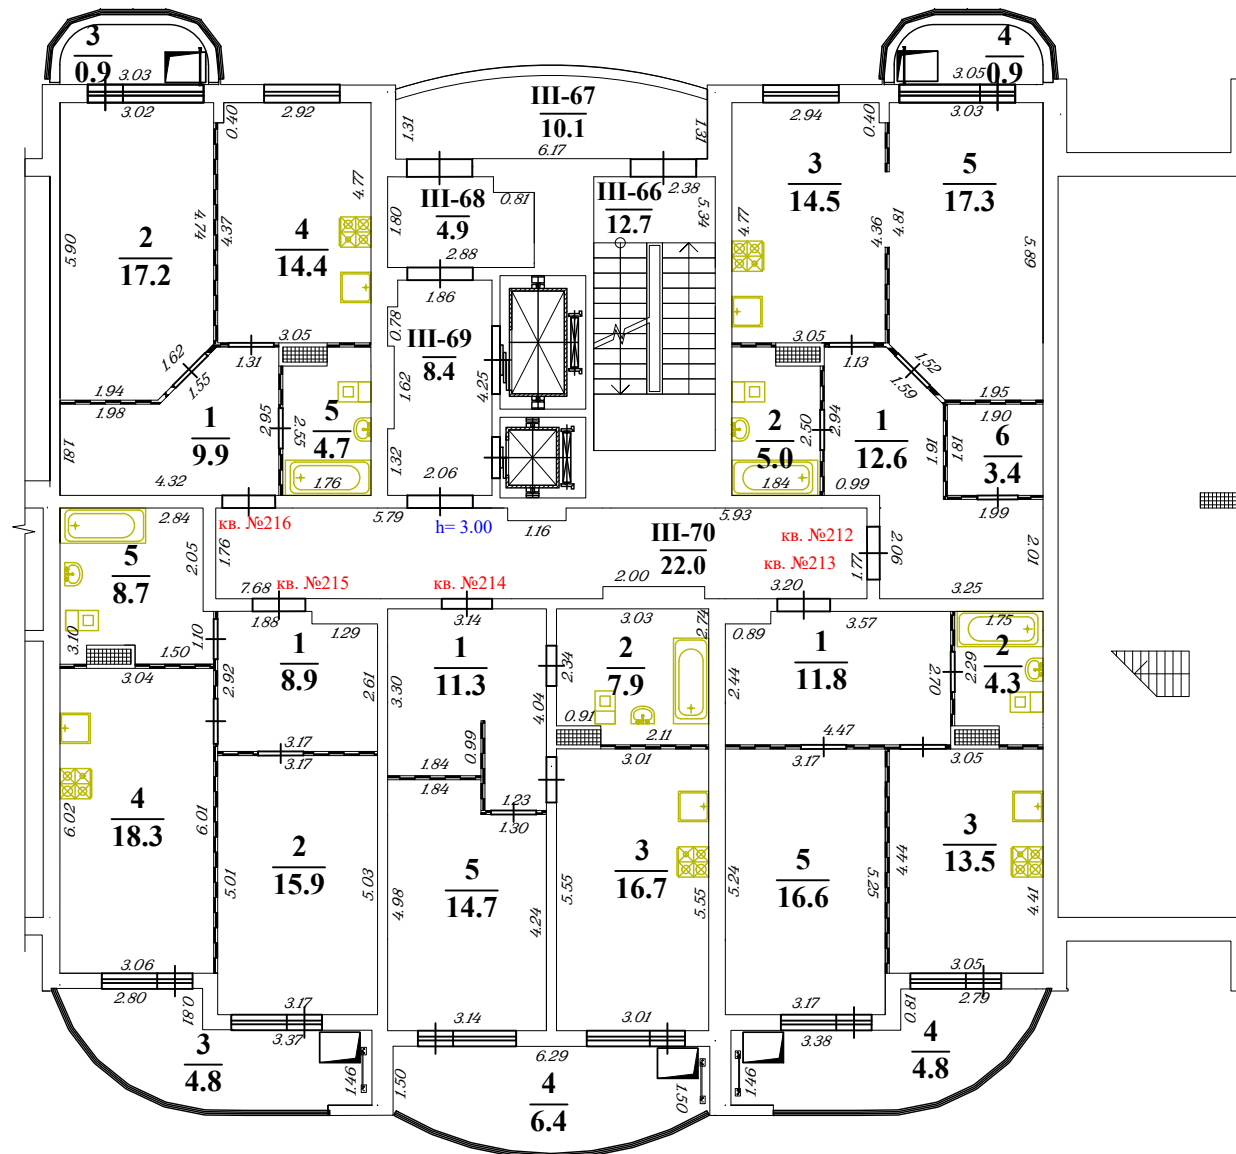


ООО "Аршин"

Изготовлено
По состоянию на 02.10.2024

Изготовил Андоскин В.А.
 Проверил Тиунов А.В.

Поэтажный план здания (строения) (Общественно-жилой комплекс «Олимп» (1 этап строительства)) секция 4 этаж 6 расположенного по адресу

Российская Федерация, Московская область, г.о. Королёв, г. Королёв, ул. Калинина, д. 11
масштаб 1:150

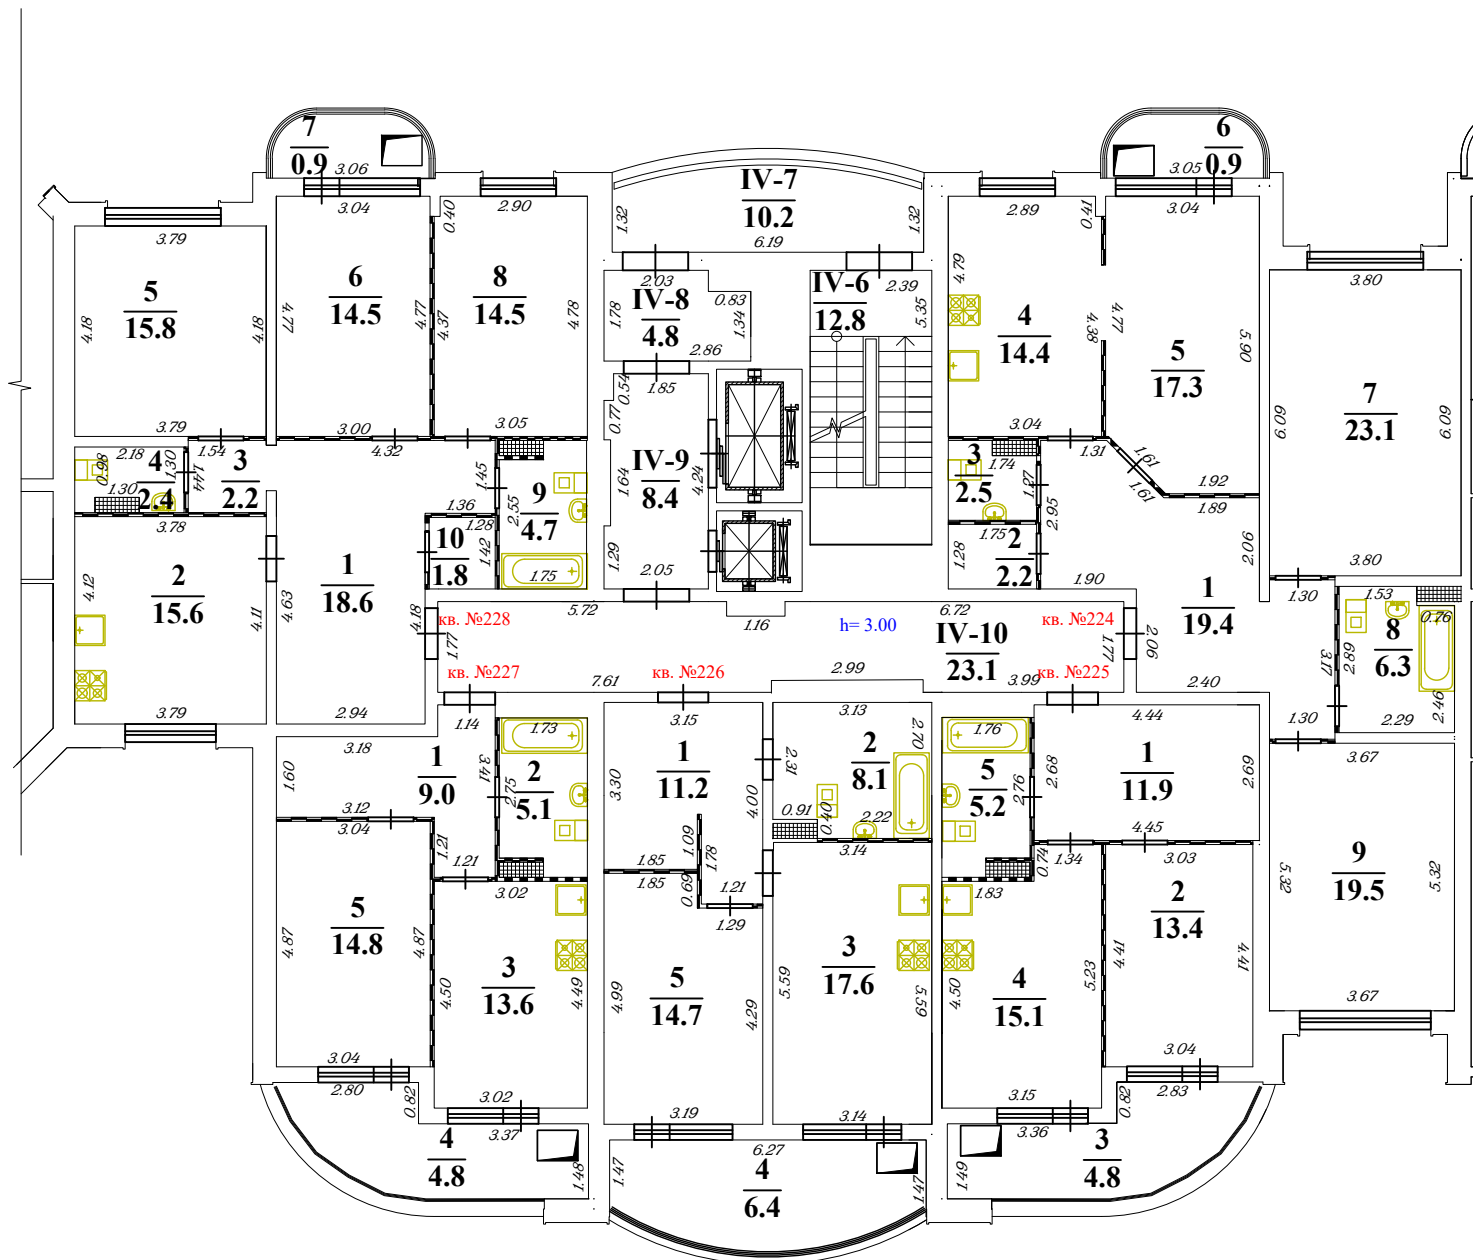

ООО "Аршин"


Изготовлено
По состоянию на 02.10.2024

Изготовил Андоскин В.А.
Проверил Тиунов А.В.

Поэтажный план здания (строения)
(Общественно-жилой комплекс «Олимп» (1 этап строительства))
расположенного по адресу

Российская Федерация, Московская область, г.о. Королёв, г. Королёв, ул. Калинина, д. 11
масштаб 1:150

секция 4 этаж 7

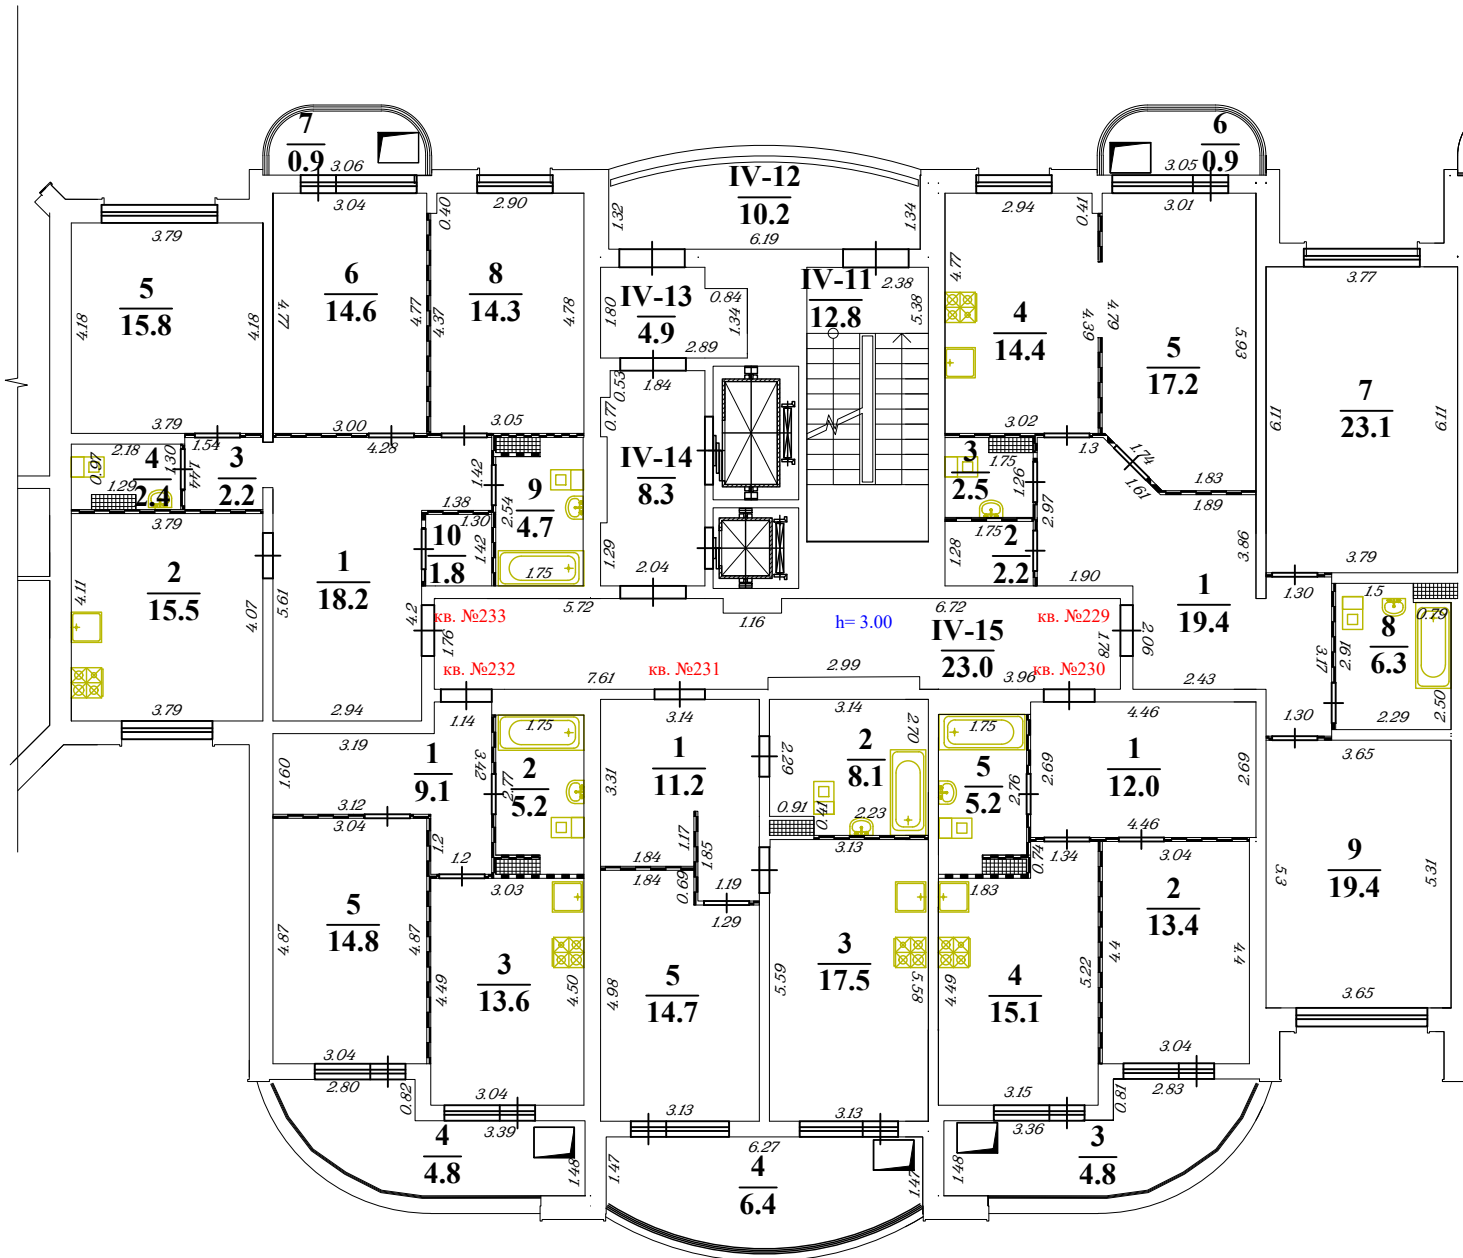


ООО "Аршин"

Изготовлено
По состоянию на 02.10.2024

Изготовил Андоскин В.А.
Проверил Тиунов А.В.

Поэтажный план здания (строения)
(Общественно-жилой комплекс «Олимп» (1 этап строительства))
секция 4 этаж 8
расположенного по адресу

Российская Федерация, Московская область, г.о. Королёв, г. Королёв, ул. Калинина, д. 11
масштаб 1:150

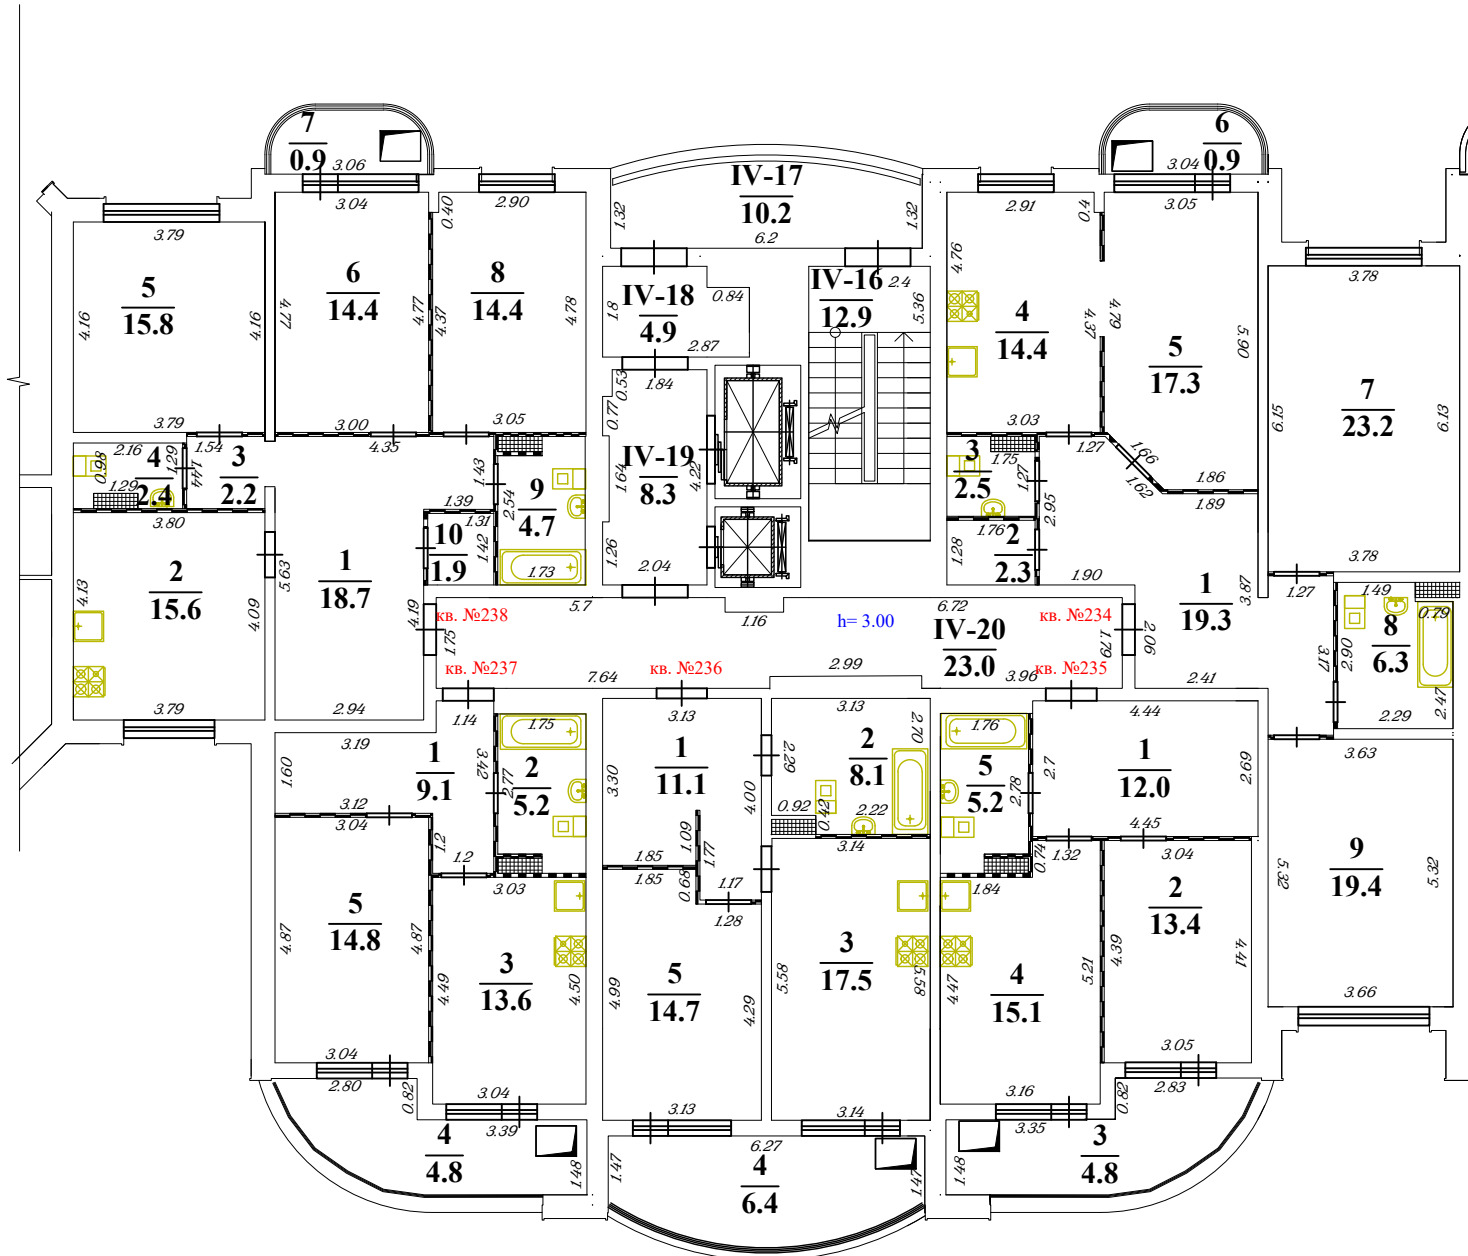


ООО "Аршин"

Изготовлено
По состоянию на 02.10.2024


Изготовил Андоскин В.А.
Проверил Тиунов А.В.

Российская Федерация, Московская область, г.о. Королёв, г. Королёв, ул. Калинина, д. 11
масштаб 1:150

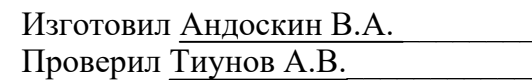

Поэтажный план здания (строения) (Общественно-жилой комплекс «Олимп» (1 этап строительства)) расположенного по адресу

Российская Федерация, Московская область, г.о. Королёв, г. Королёв, ул. Калинина, д. 11
масштаб 1:150

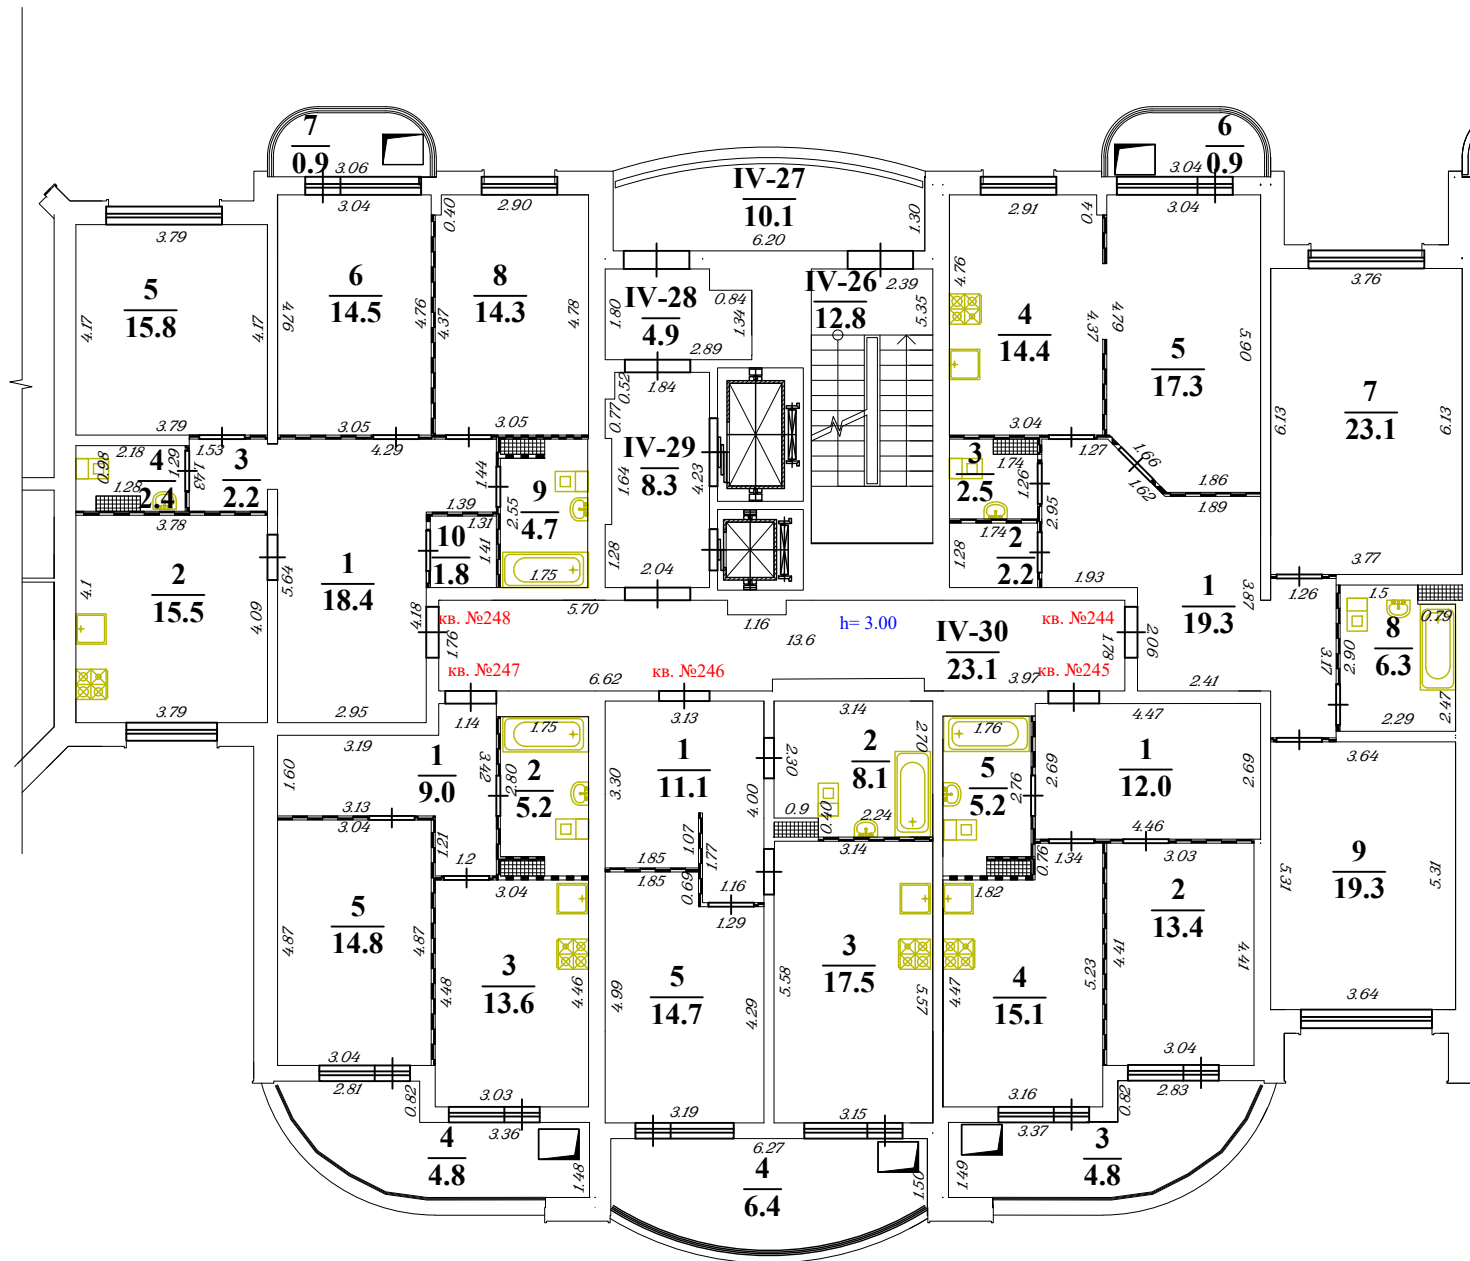


ООО "Аршин"

Изготовлено
По состоянию на 02.10.2024

Изготовил Андоскин В.А.
Проверил Тиунов А.В.

Потажный план здания (строения)
(Общественно-жильной комплекс «Олимп» (1 этап строительства))
секция 4 этаж 11
расположенного по адресу

Российская Федерация, Московская область, г.о. Королёв, г. Королёв, ул. Калинина, д. 11
масштаб 1:150

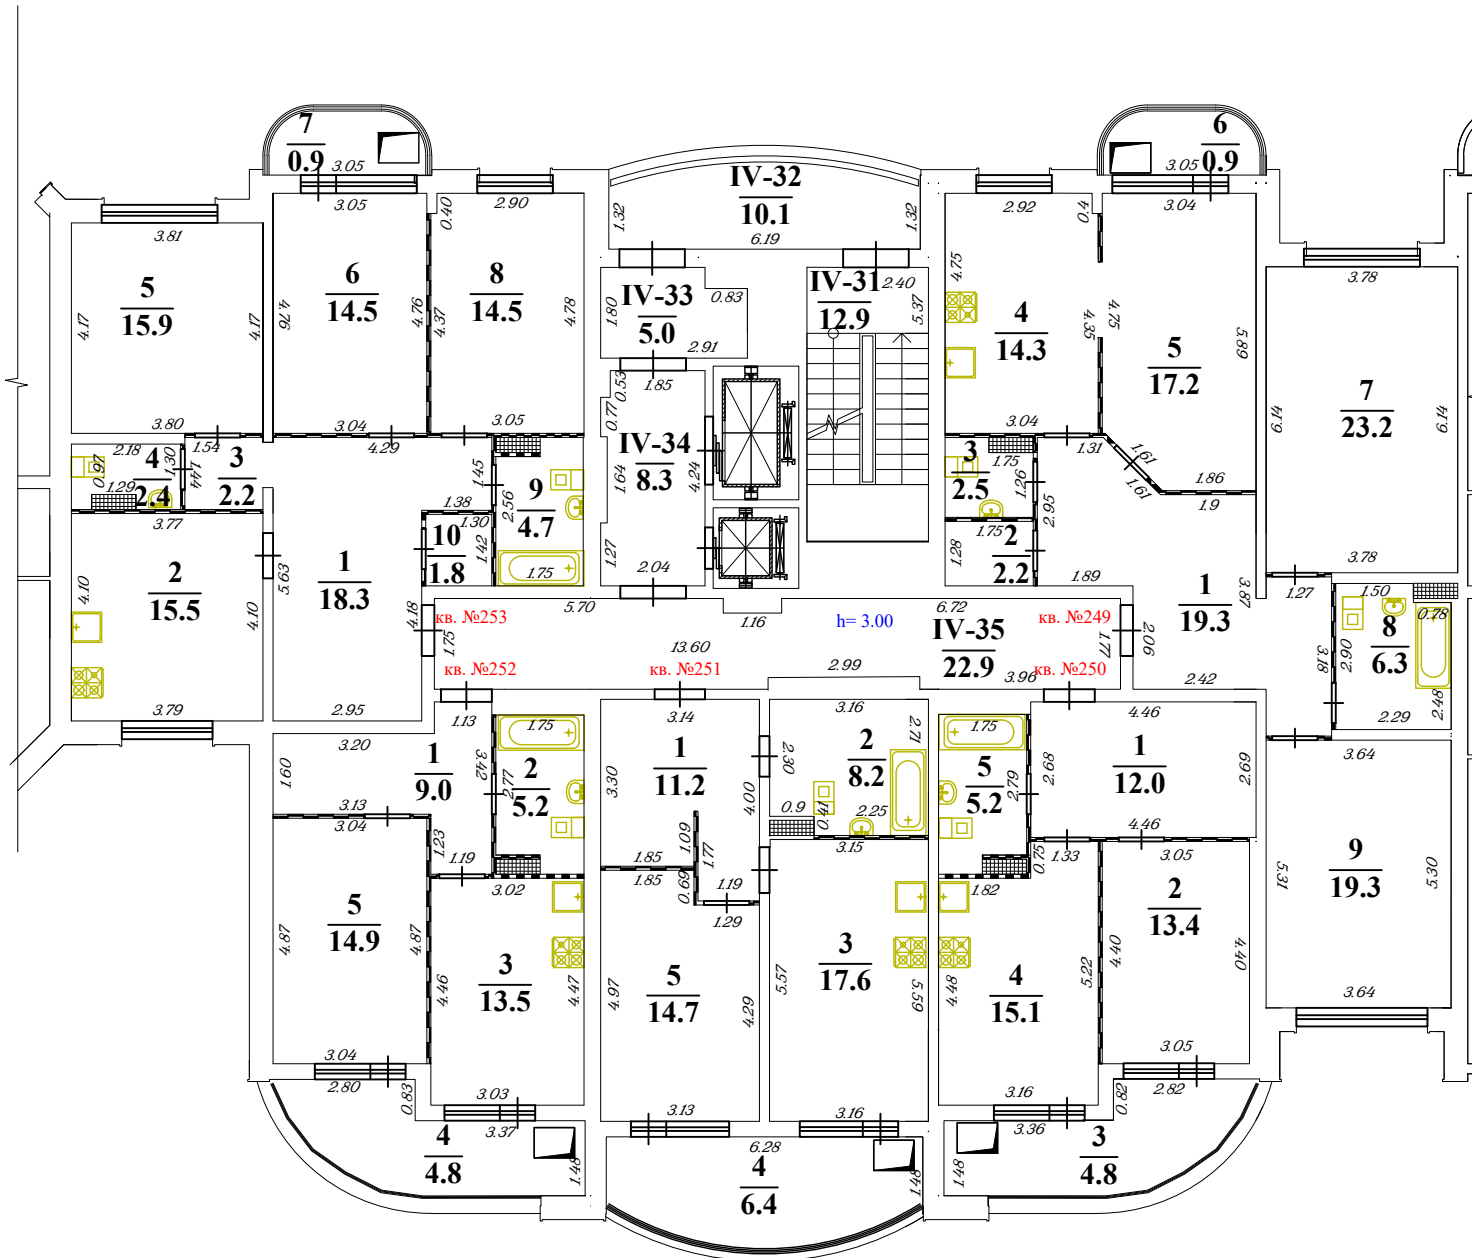


ООО "Аршин"

Изготовлено
По состоянию на 02.10.2024

Изготовил Андоскин В.А.
Проверил Тиунов А.В.

Поэтажный план здания (строения)
секция 4 этаж 12
(Общественно-жилой комплекс «Олимп» (1 этап строительства))
расположенного по адресу

Российская Федерация, Московская область, г.о. Королёв, г. Королёв, ул. Калинина, д. 11
масштаб 1:150

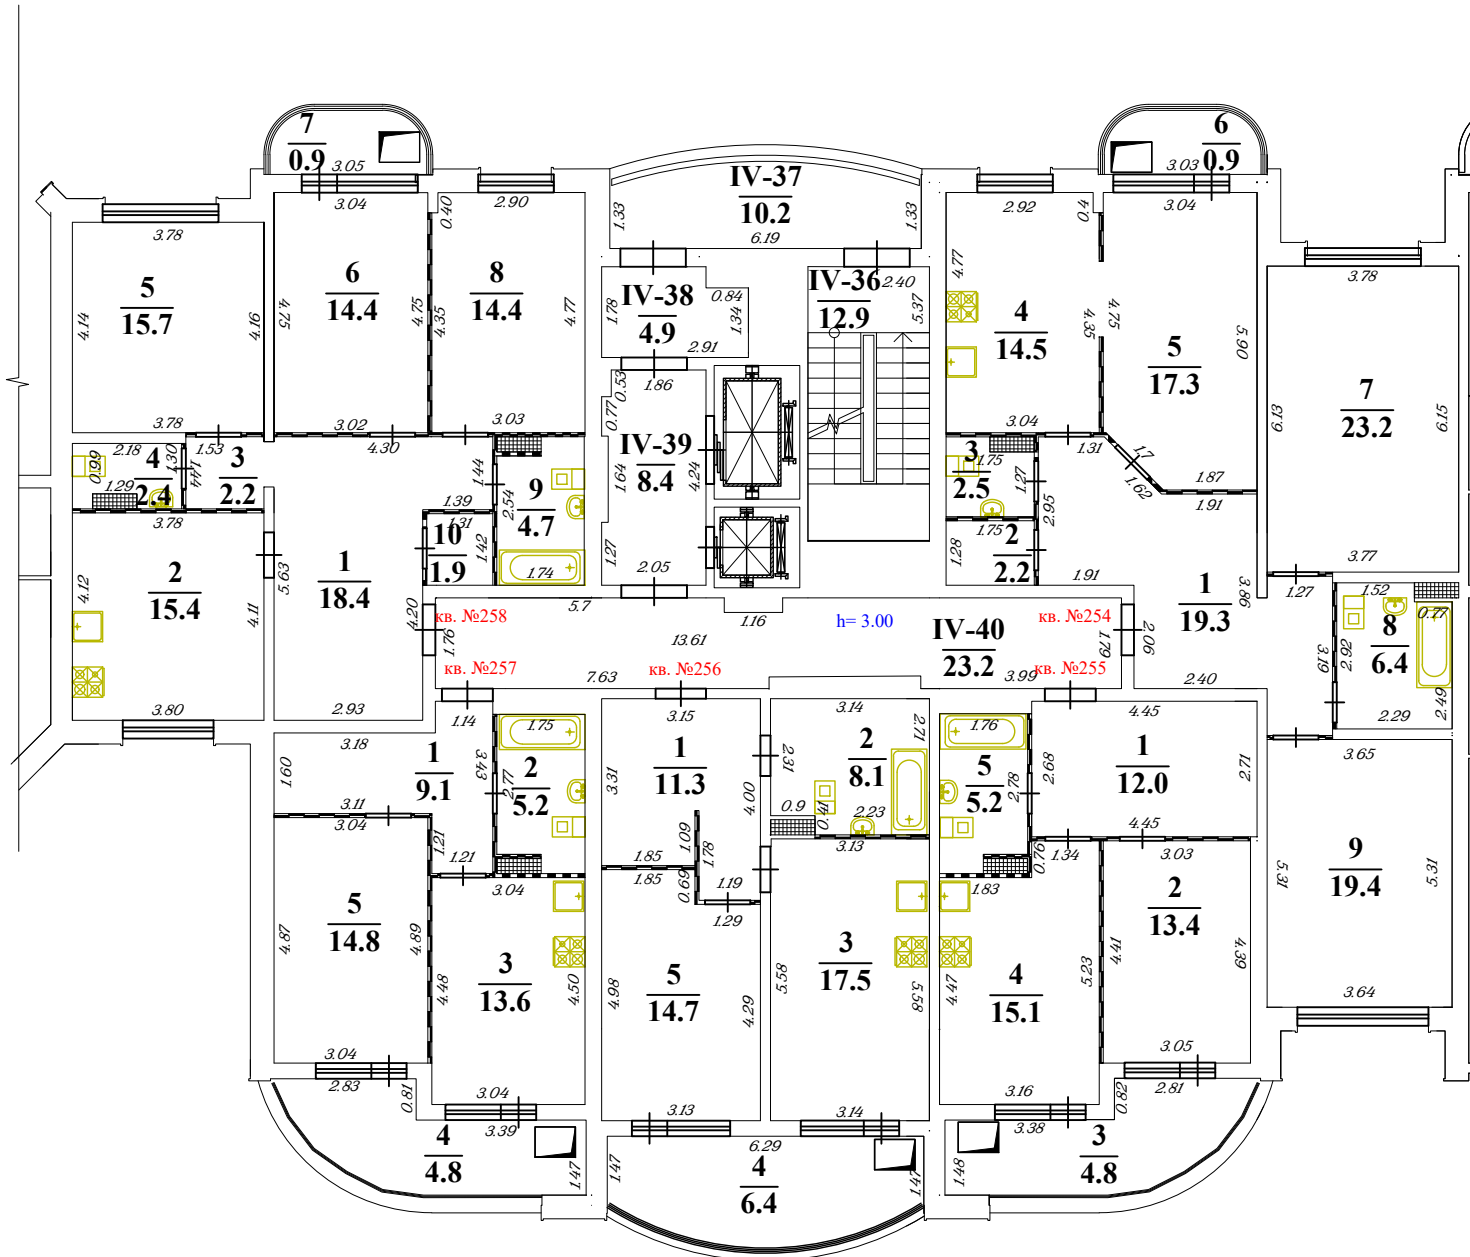


ООО "Аршин"

Изготовлено
По состоянию на 02.10.2024

Изготовил Андоскин В.А.
Проверил Тиунов А.В.

Поэтажный план здания (строения)
(Общественно-жилой комплекс «Олимп» (1 этап строительства))
расположенного по адресу
Российская Федерация, Московская область, г.о. Королёв, г. Королёв, ул. Калинина, д. 11
масштаб 1:150

секция 4 этаж 14

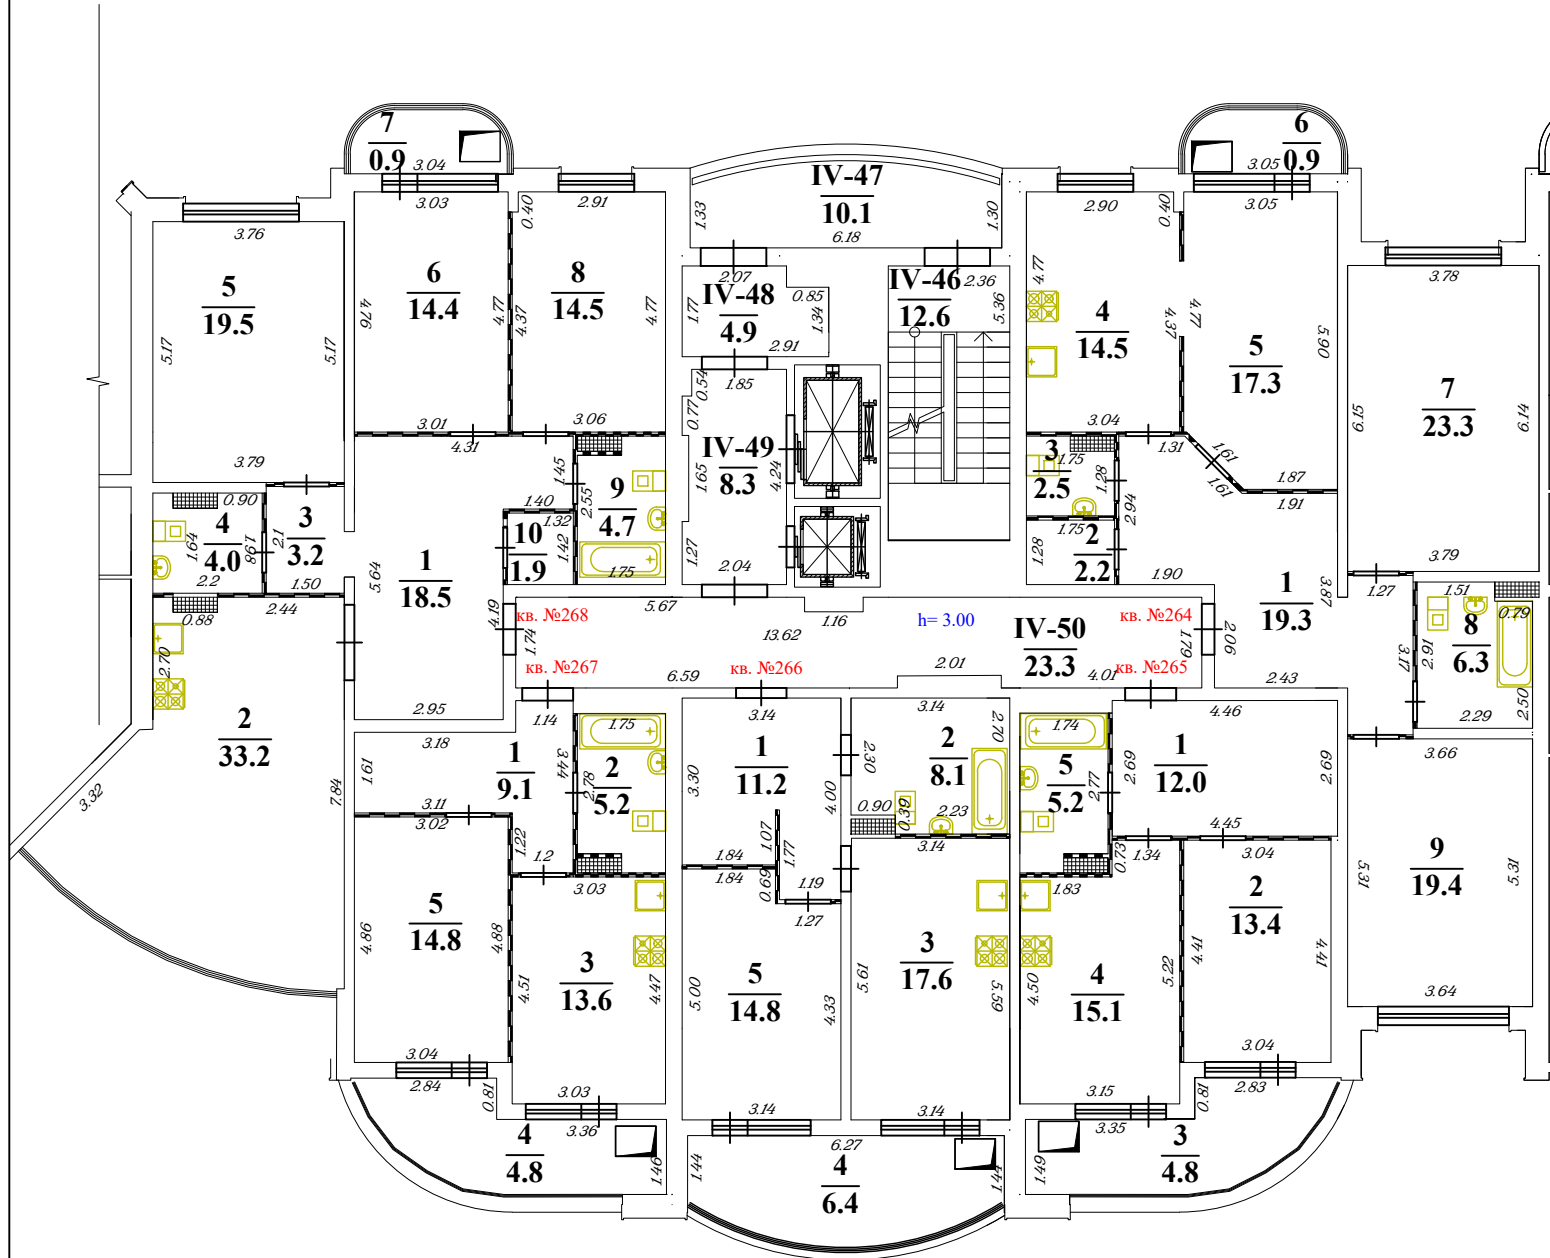


ООО "Аршин"

Изготовлено
По состоянию на 02.10.2024

Изготовил Андоскин В.А.
Проверил Тиунов А.В.

Поэтажный план здания (строения)
(Общественно-жилой комплекс «Олимп» (1 этап строительства))
расположенного по адресу
Российская Федерация, Московская область, г.о. Королёв, г. Королёв, ул. Калинина, д. 11
масштаб 1:150

секция 4 этаж 15

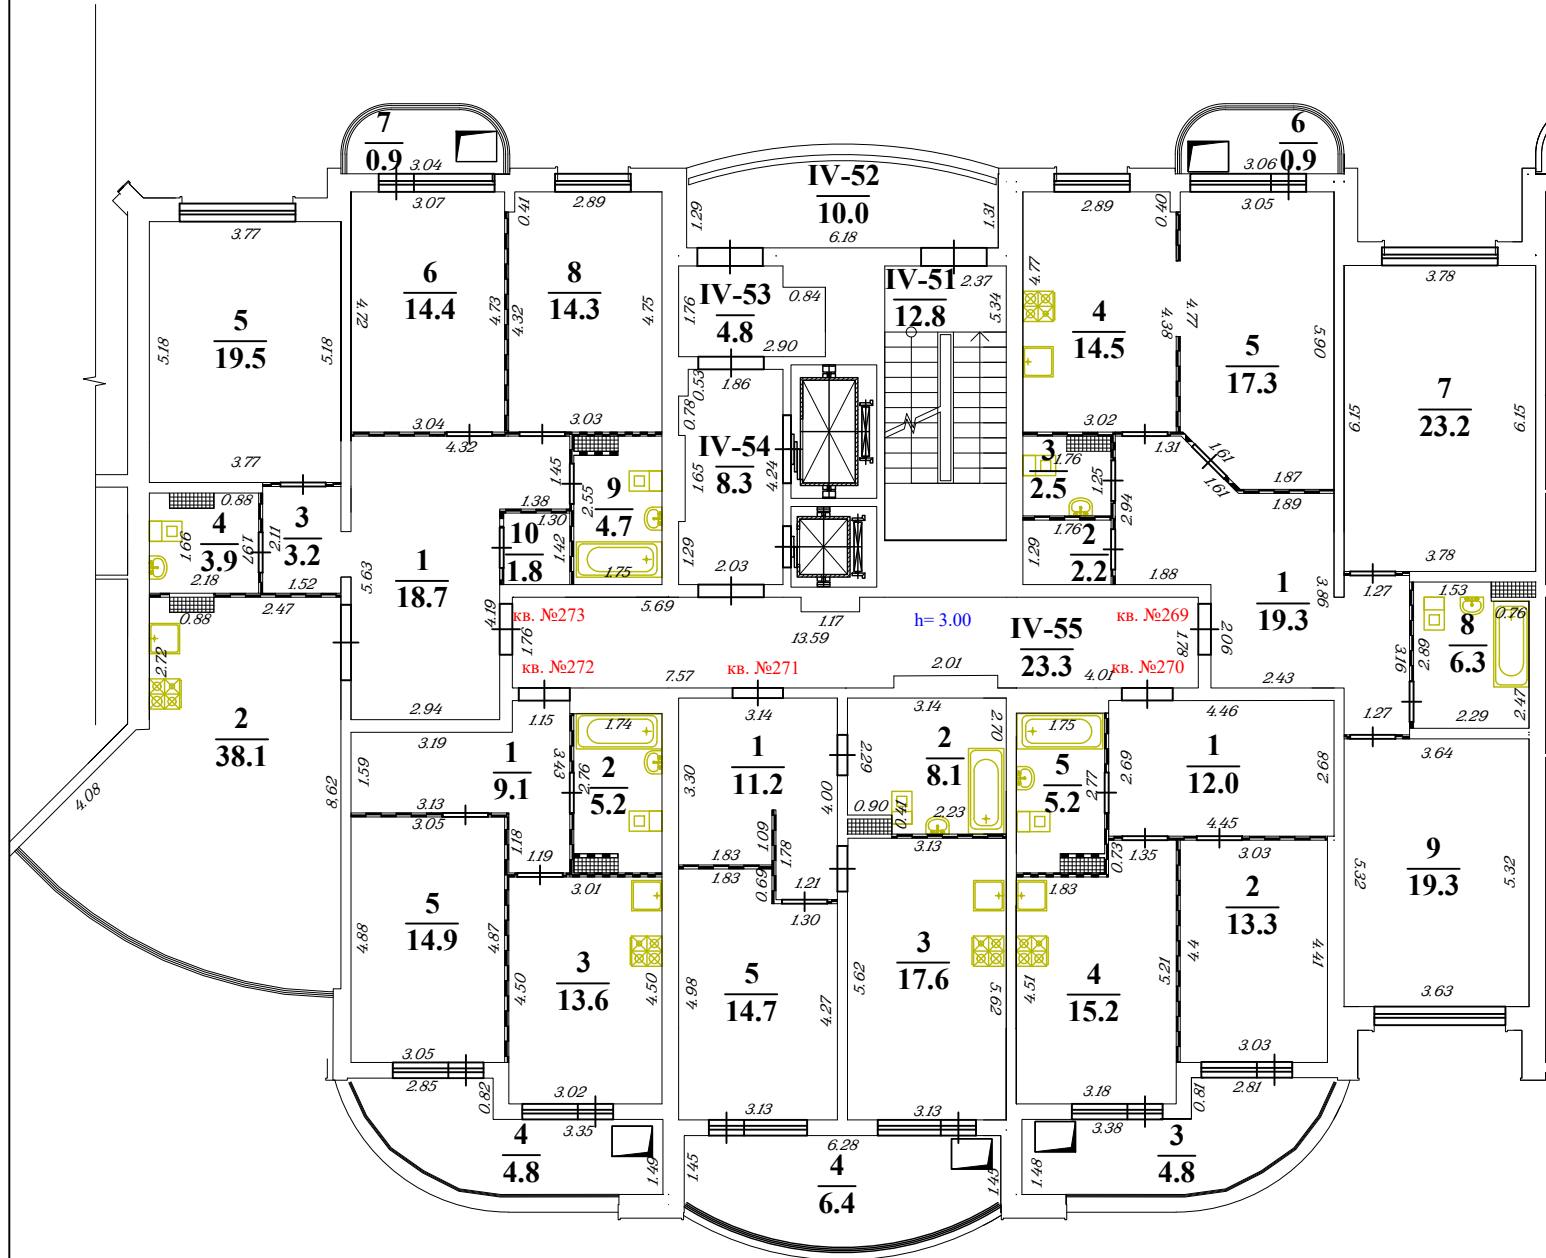

ООО "Аршин"

Изготовлено
По состоянию на 02.10.2024


Изготовил Андоскин В.А.
Проверил Тиунов А.В.

Поэтажный план здания (строения)
(Общественно-жилой комплекс «Олимп» (1 этап строительства))
расположенного по адресу

Российская Федерация, Московская область, г.о. Королёв, г. Королёв, ул. Калинина, д. 11

масштаб 1:150

секция 4 этаж 16

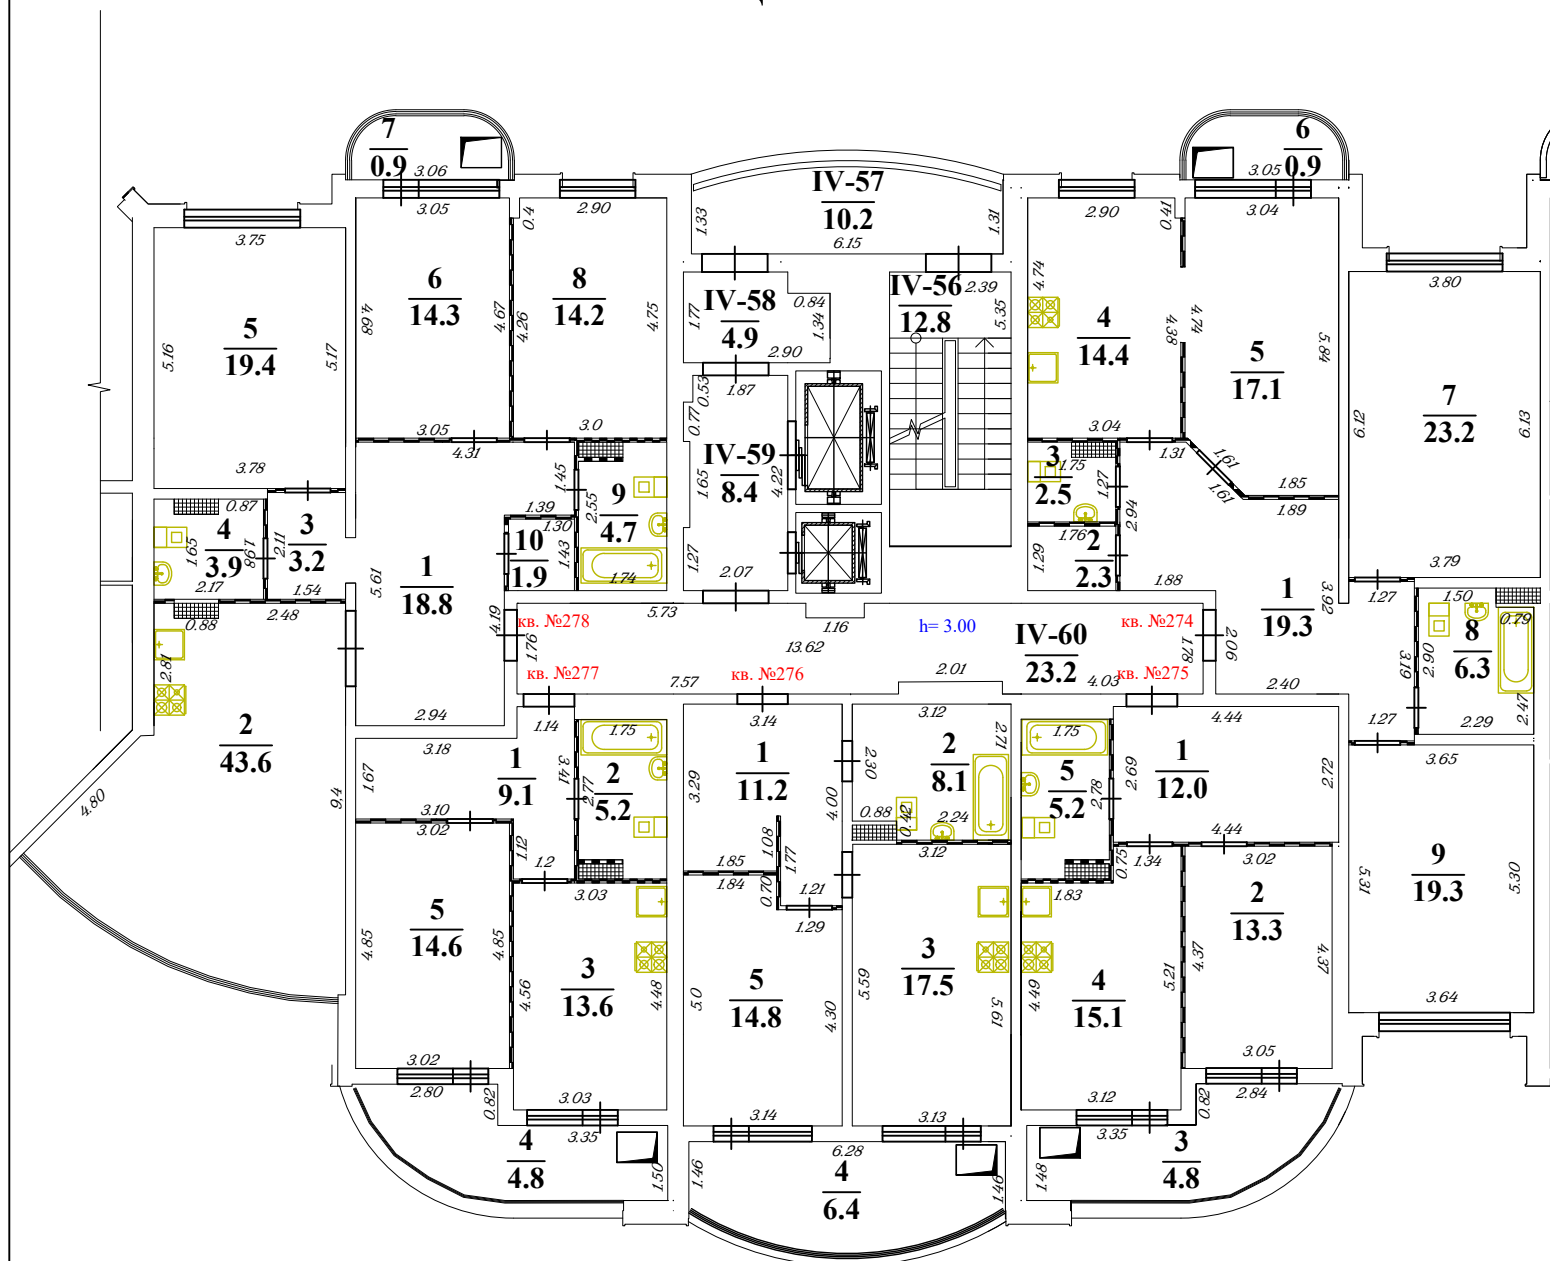

ООО "Аршин"

Изготовлено
По состоянию на 02.10.2024


Изготовил Андоскин В.А.
Проверил Тиунов А.В.

Поэтажный план здания (строения)
(Общественно-жилой комплекс «Олимп» (1 этап строительства))
расположенного по адресу

Российская Федерация, Московская область, г.о. Королёв, г. Королёв, ул. Калинина, д. 11

масштаб 1:150

секция 4 этаж 17

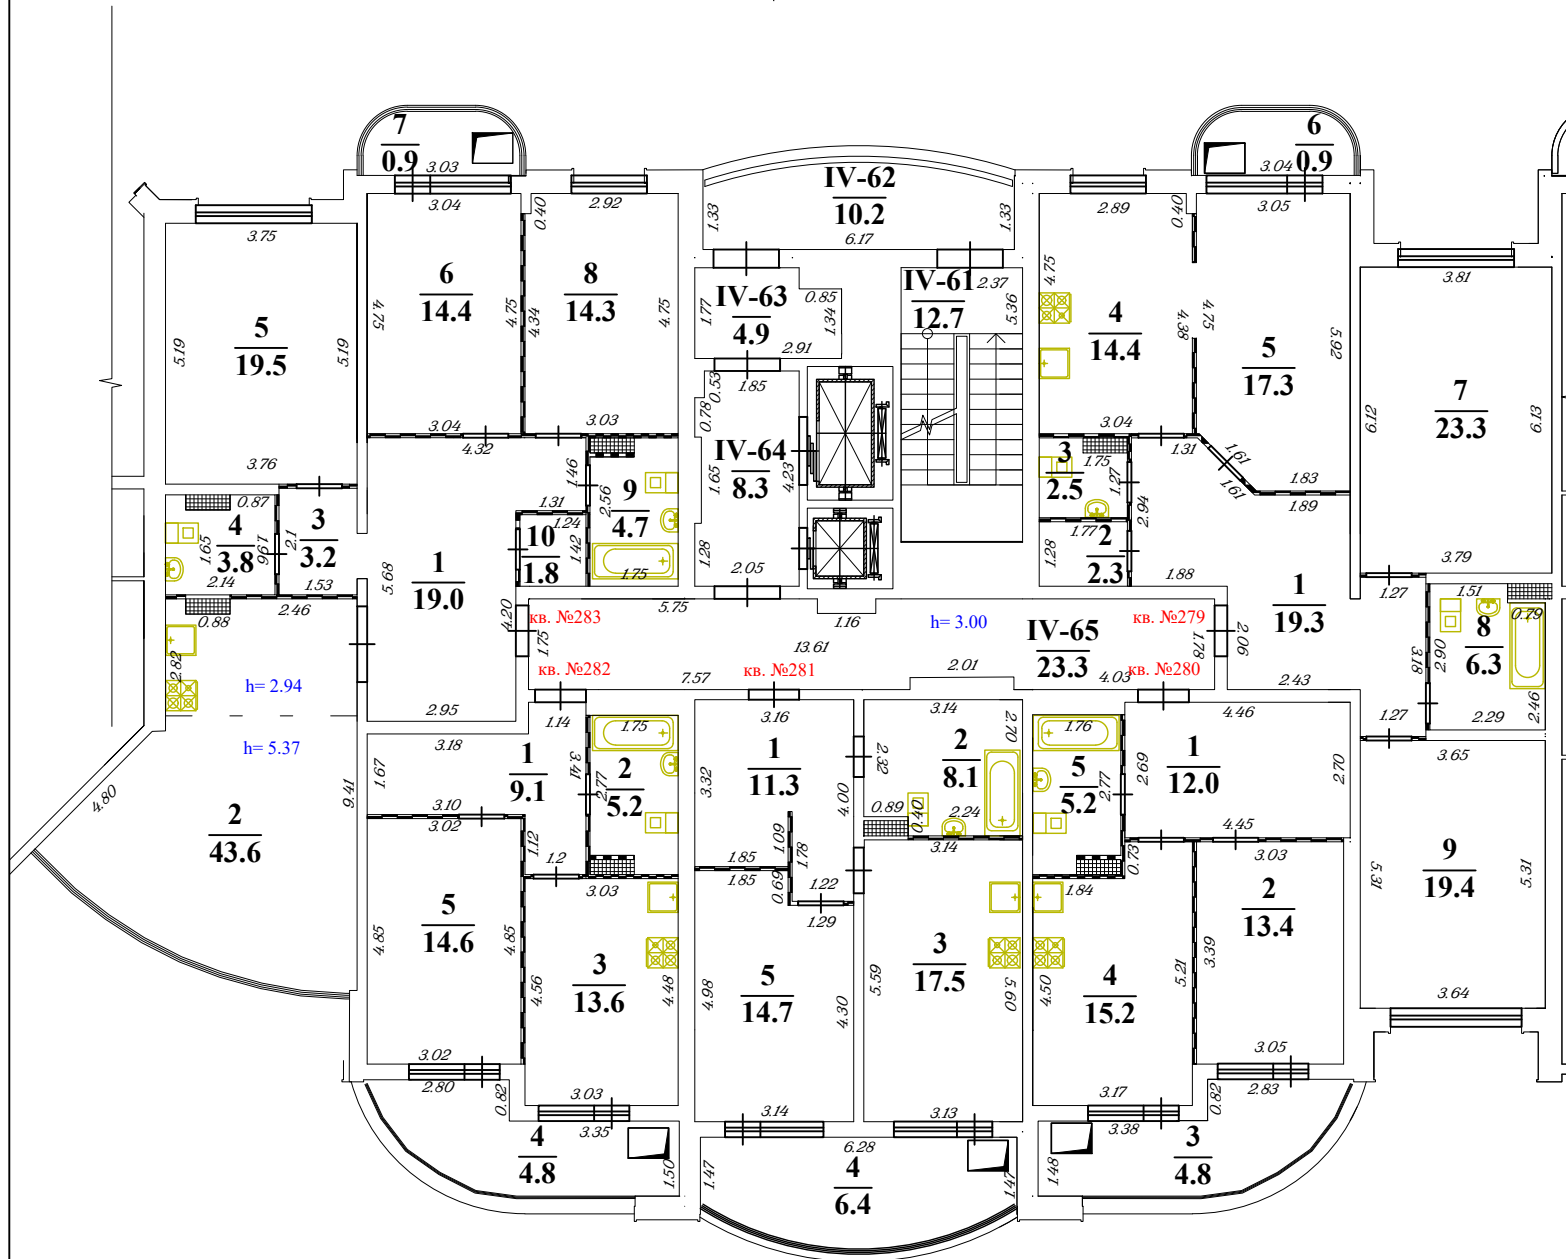


ООО "Аршин"

Изготовлено
По состоянию на 02.10.2024

Изготовил Андоскин В.А.
Проверил Тиунов А.В.

Поэтажный план здания (строения) (Общественно-жилой комплекс «Олимп» (1 этап строительства)) секция 4 этаж 18 расположенного по адресу Российская Федерация, Московская область, г.о. Королёв, г. Королёв, ул. Калинина, д. 11

масштаб 1:150

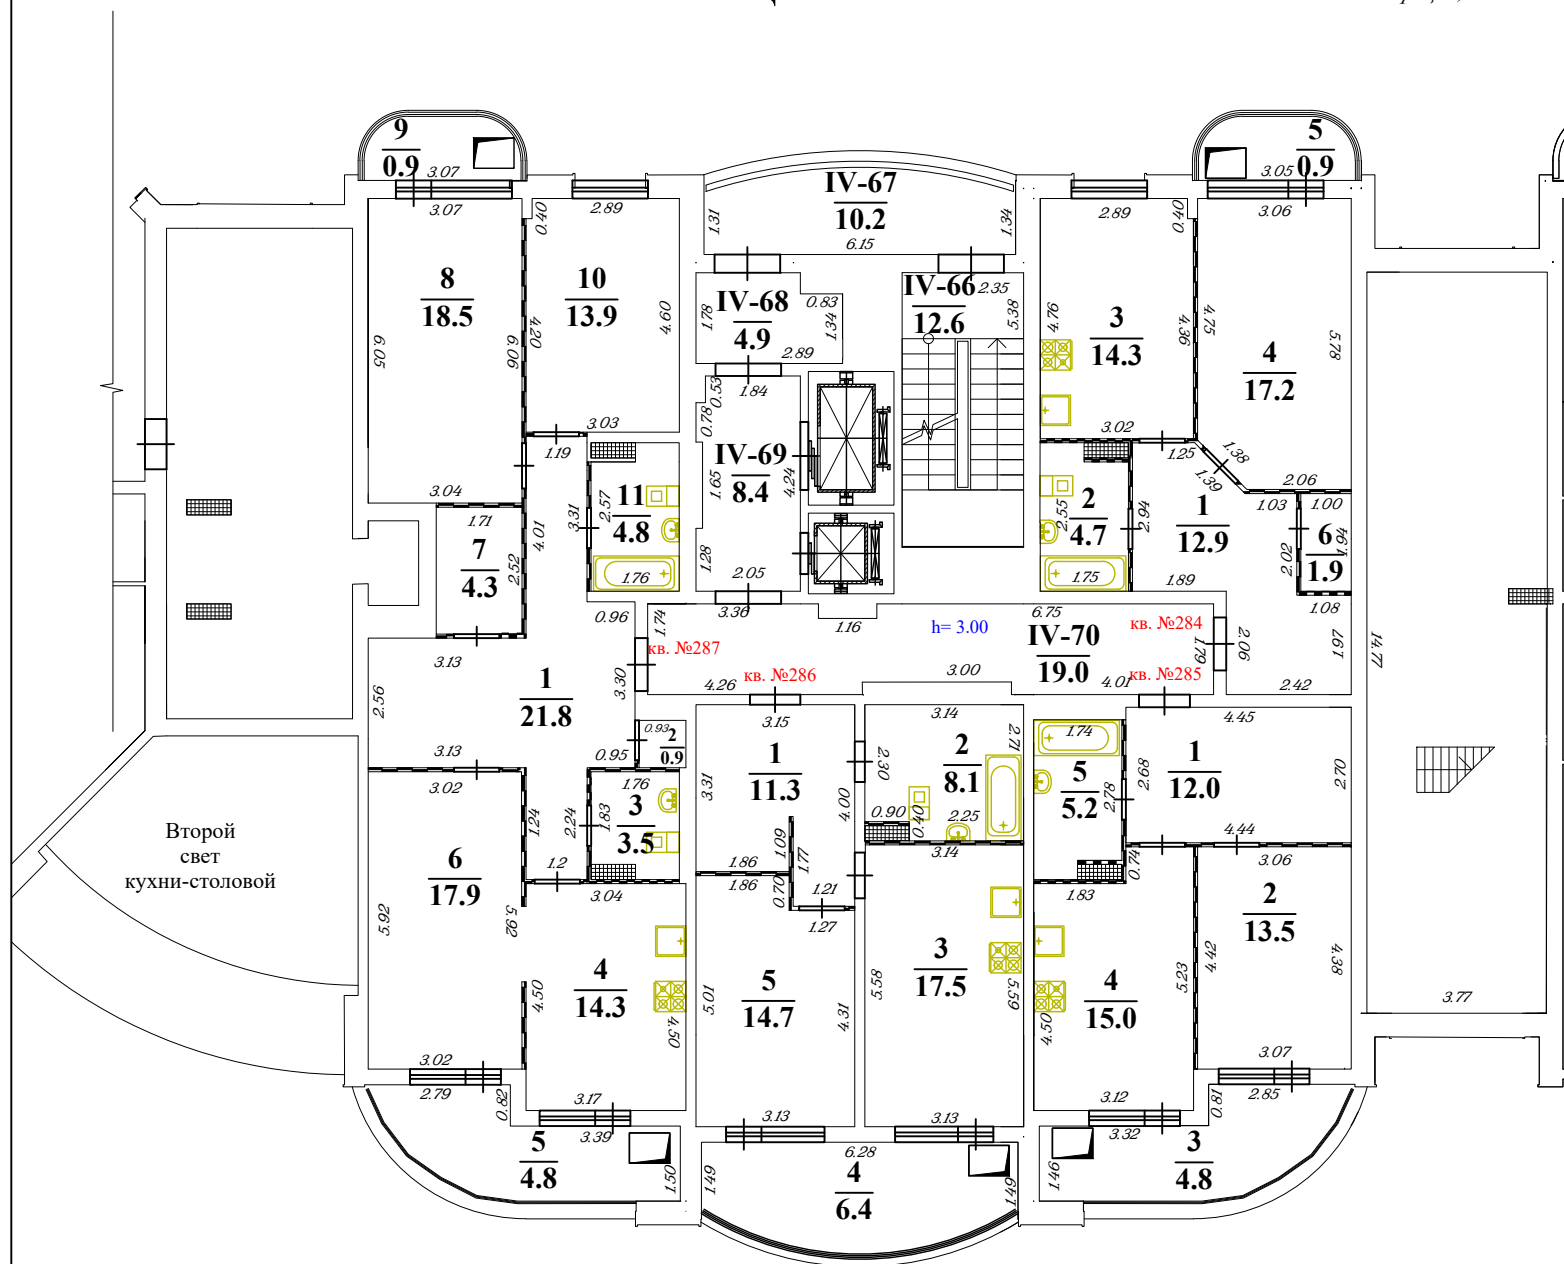

ООО "Аршин"


Изготовлено
По состоянию на 02.10.2024

Изготовил Андоскин В.А.
Проверил Тиунов А.В.

Поэтажный план здания (строения)
(Общественно-жилой комплекс «Олимп» (1 этап строительства))
расположенного по адресу

Российская Федерация, Московская область, г.о. Королёв, г. Королёв, ул. Калинина, д. 11
масштаб 1:150

5 этаж 5 секция

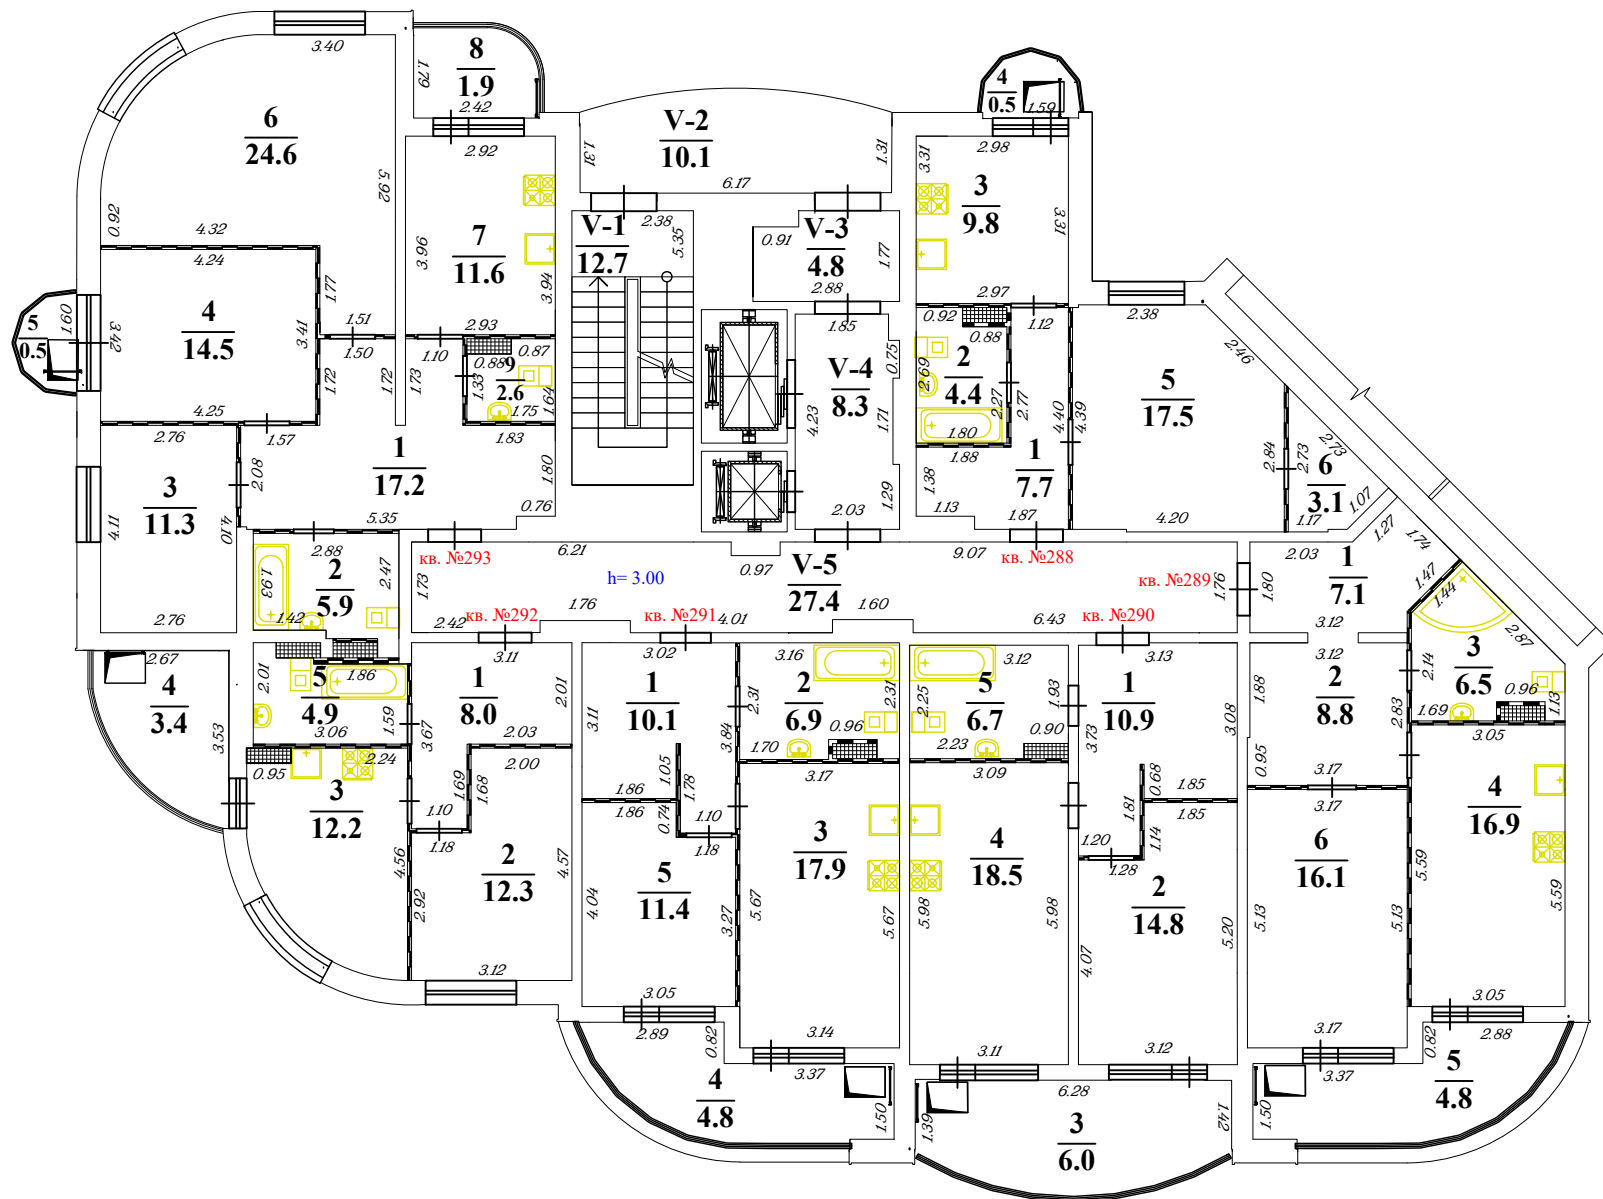


ООО "Аршин"

Изготовлено
По состоянию на 02.10.2024

Изготовил Андоскин В.А.
Проверил Тиунов А.В.

Поэтажный план здания (строения)
(Общественно-жилой комплекс «Олимп» (1 этап строительства))
расположенного по адресу
Российская Федерация, Московская область, г.о. Королёв, г. Королёв, ул. Калинина, д. 11
масштаб 1:150

6 этаж 5 секция

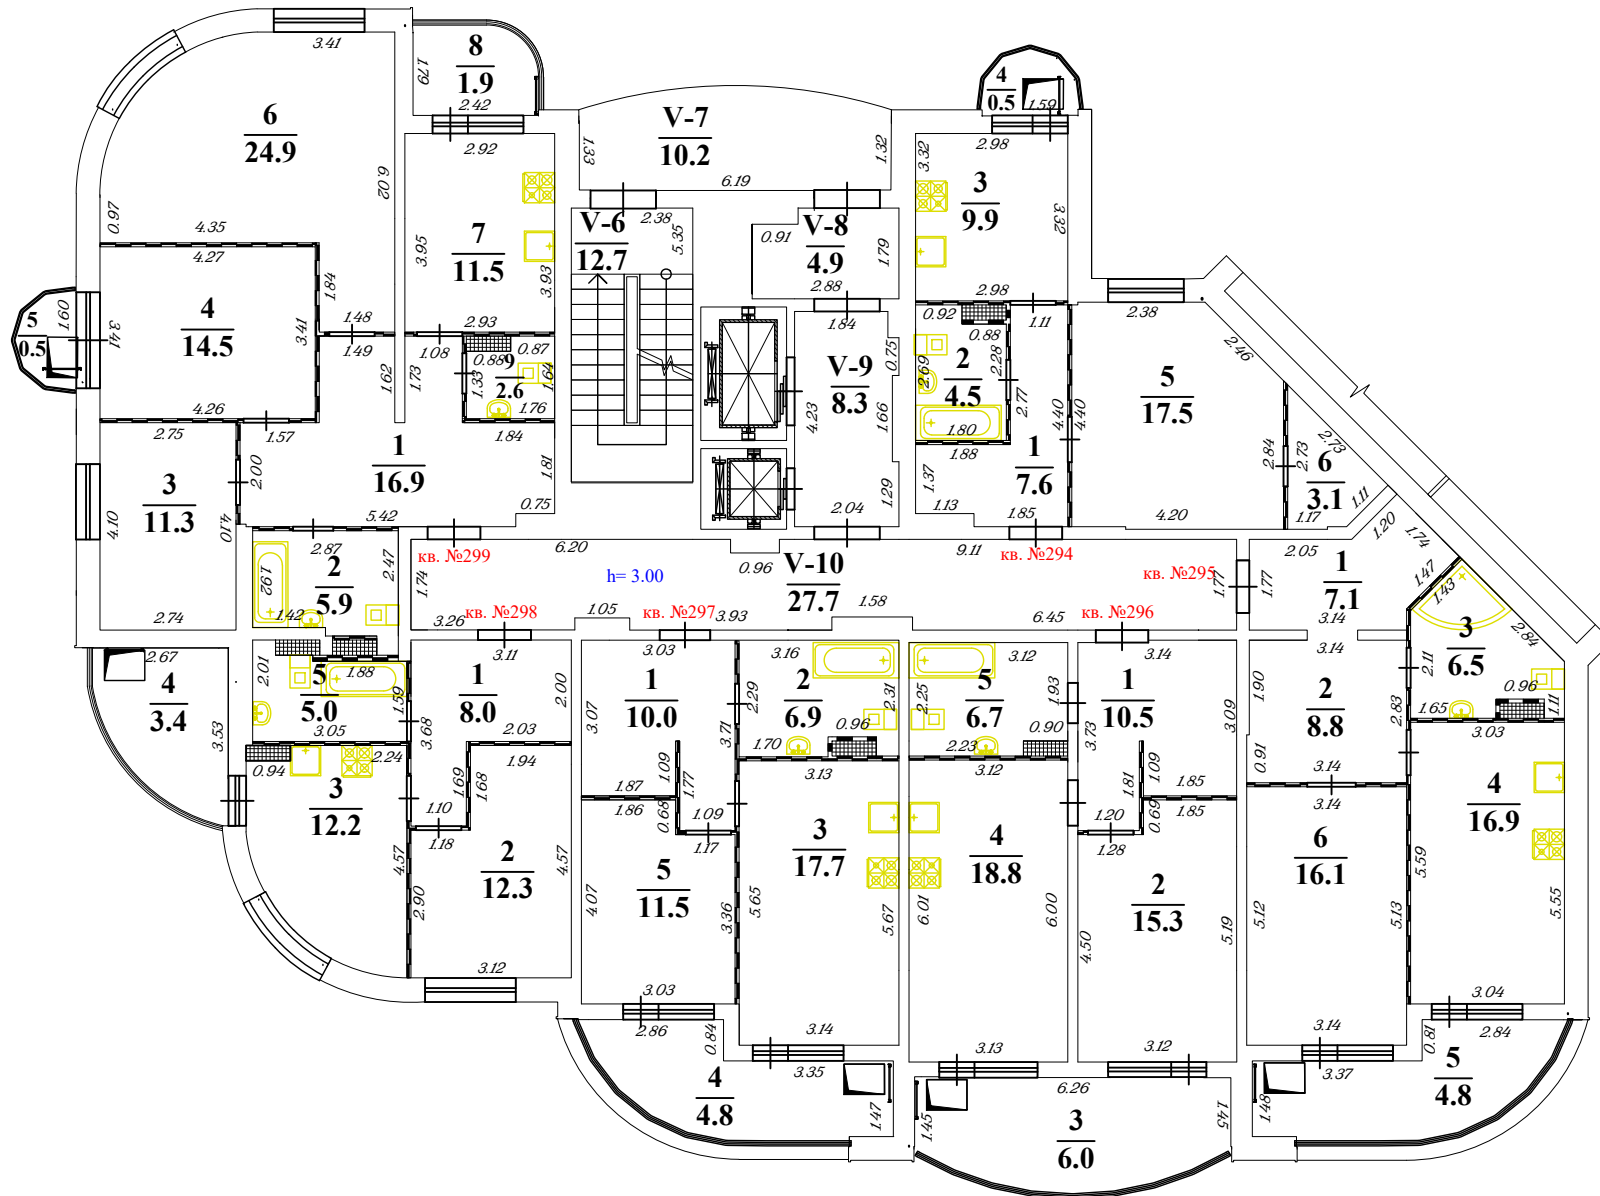


ООО "Аршин"

Изготовлено
По состоянию на 02.10.2024

Изготовил Андоскин В.А.
Проверил Тиунов А.В.

Поэтажный план здания (строения)
(Общественно-жилой комплекс «Олимп» (1 этап строительства))
расположенного по адресу
Российская Федерация, Московская область, г.о. Королёв, г. Королёв, ул. Калинина, д. 11
масштаб 1:150

7 этаж 5 секция

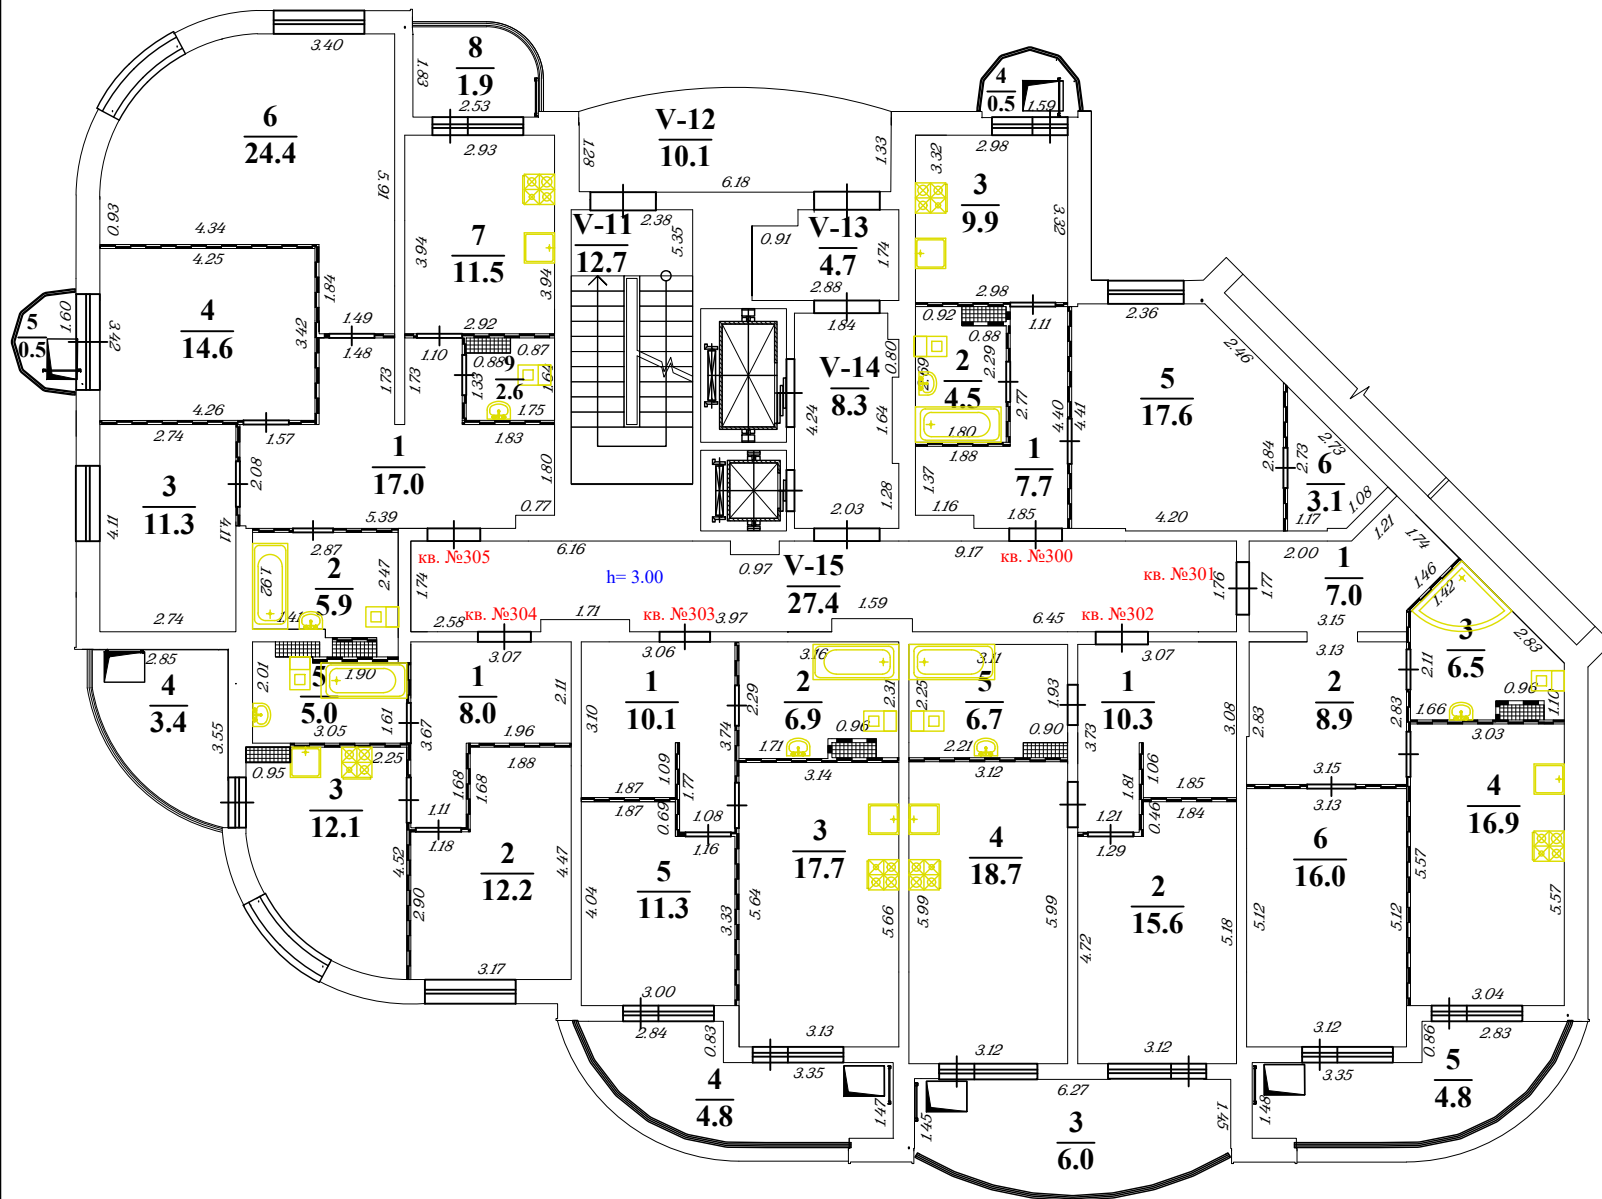

ООО "Аршин"


Изготовлено
По состоянию на 02.10.2024

Изготовил Андоскин В.А.
Проверил Тиунов А.В.

Поэтажный план здания (строения)
(Общественно-жилой комплекс «Олимп» (1 этап строительства))
расположенного по адресу

Российская Федерация, Московская область, г.о. Королёв, г. Королёв, ул. Калинина, д. 11
масштаб 1:150

8 этаж 5 секция

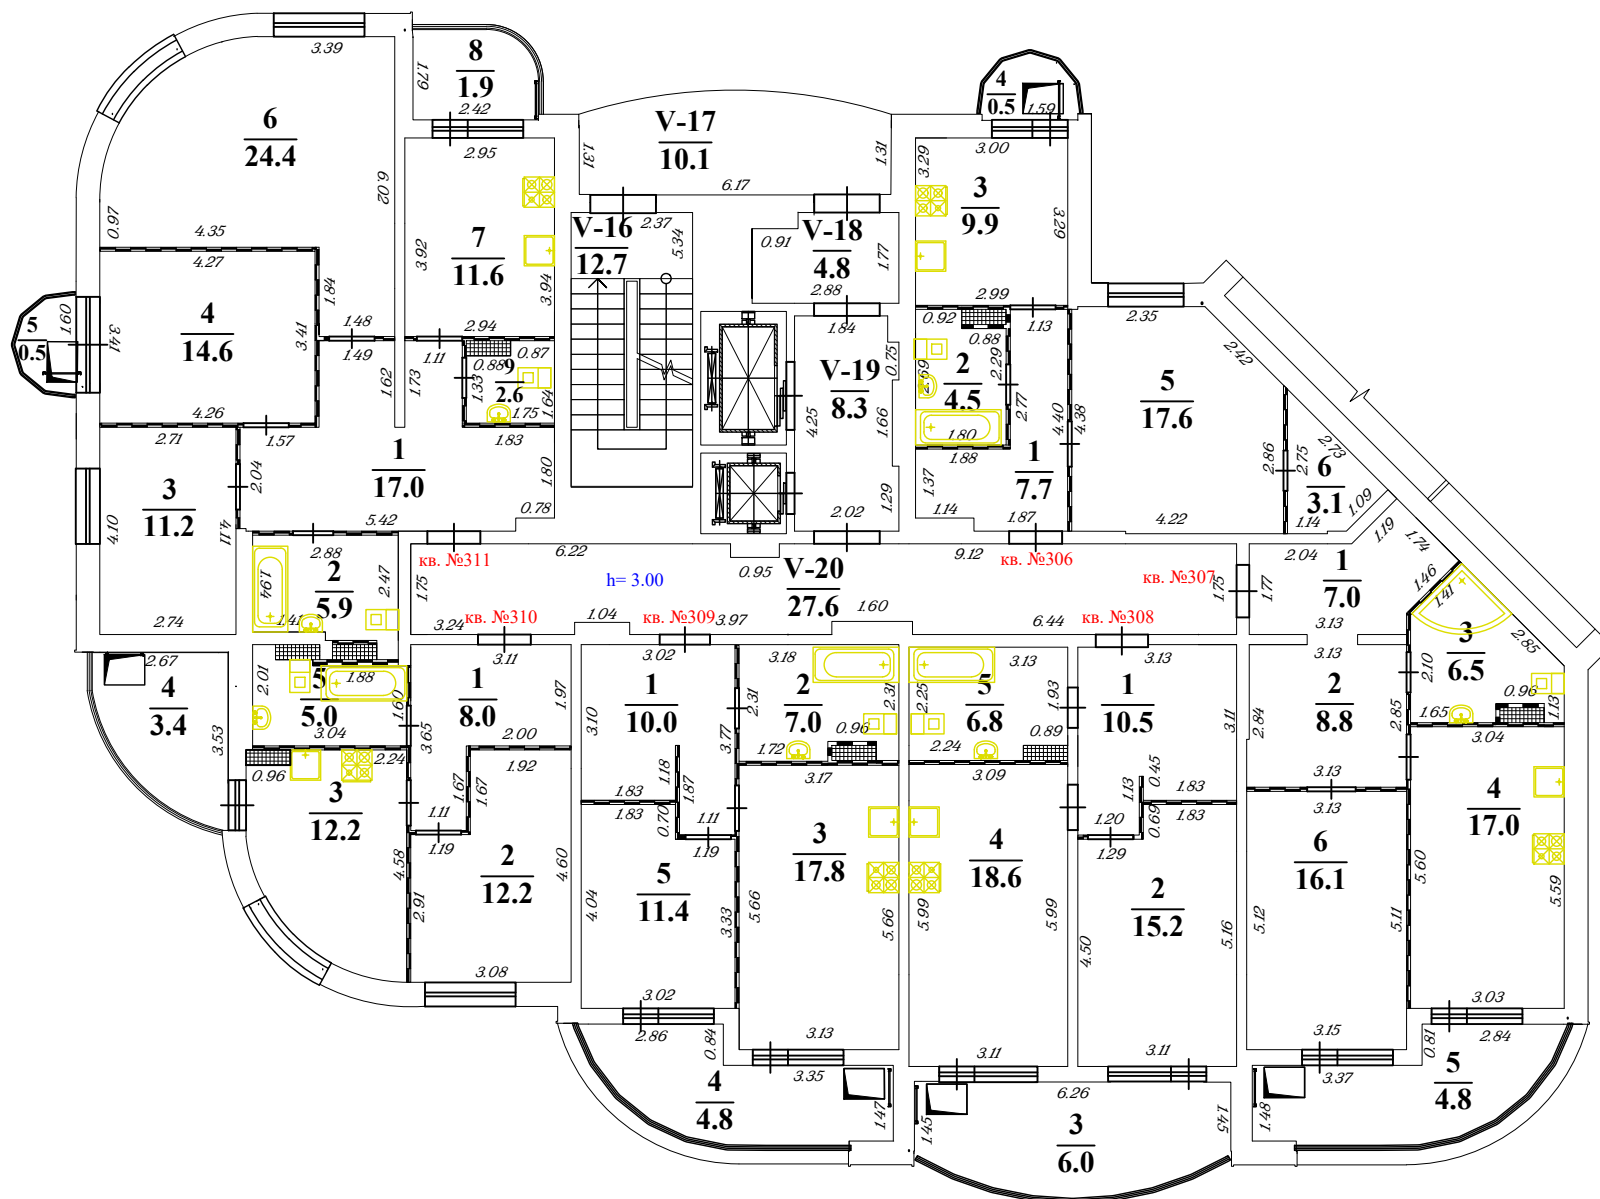


ООО "Аршин"

Изготовлено
По состоянию на 02.10.2024

Изготовил Андоскин В.А.
Проверил Тиунов А.В.

Поэтажный план здания (строения)
(Общественно-жилой комплекс «Олимп» (1 этап строительства))
расположенного по адресу
Российская Федерация, Московская область, г.о. Королёв, г. Королёв, ул. Калинина, д. 11
масштаб 1:150

9 этаж 5 секция

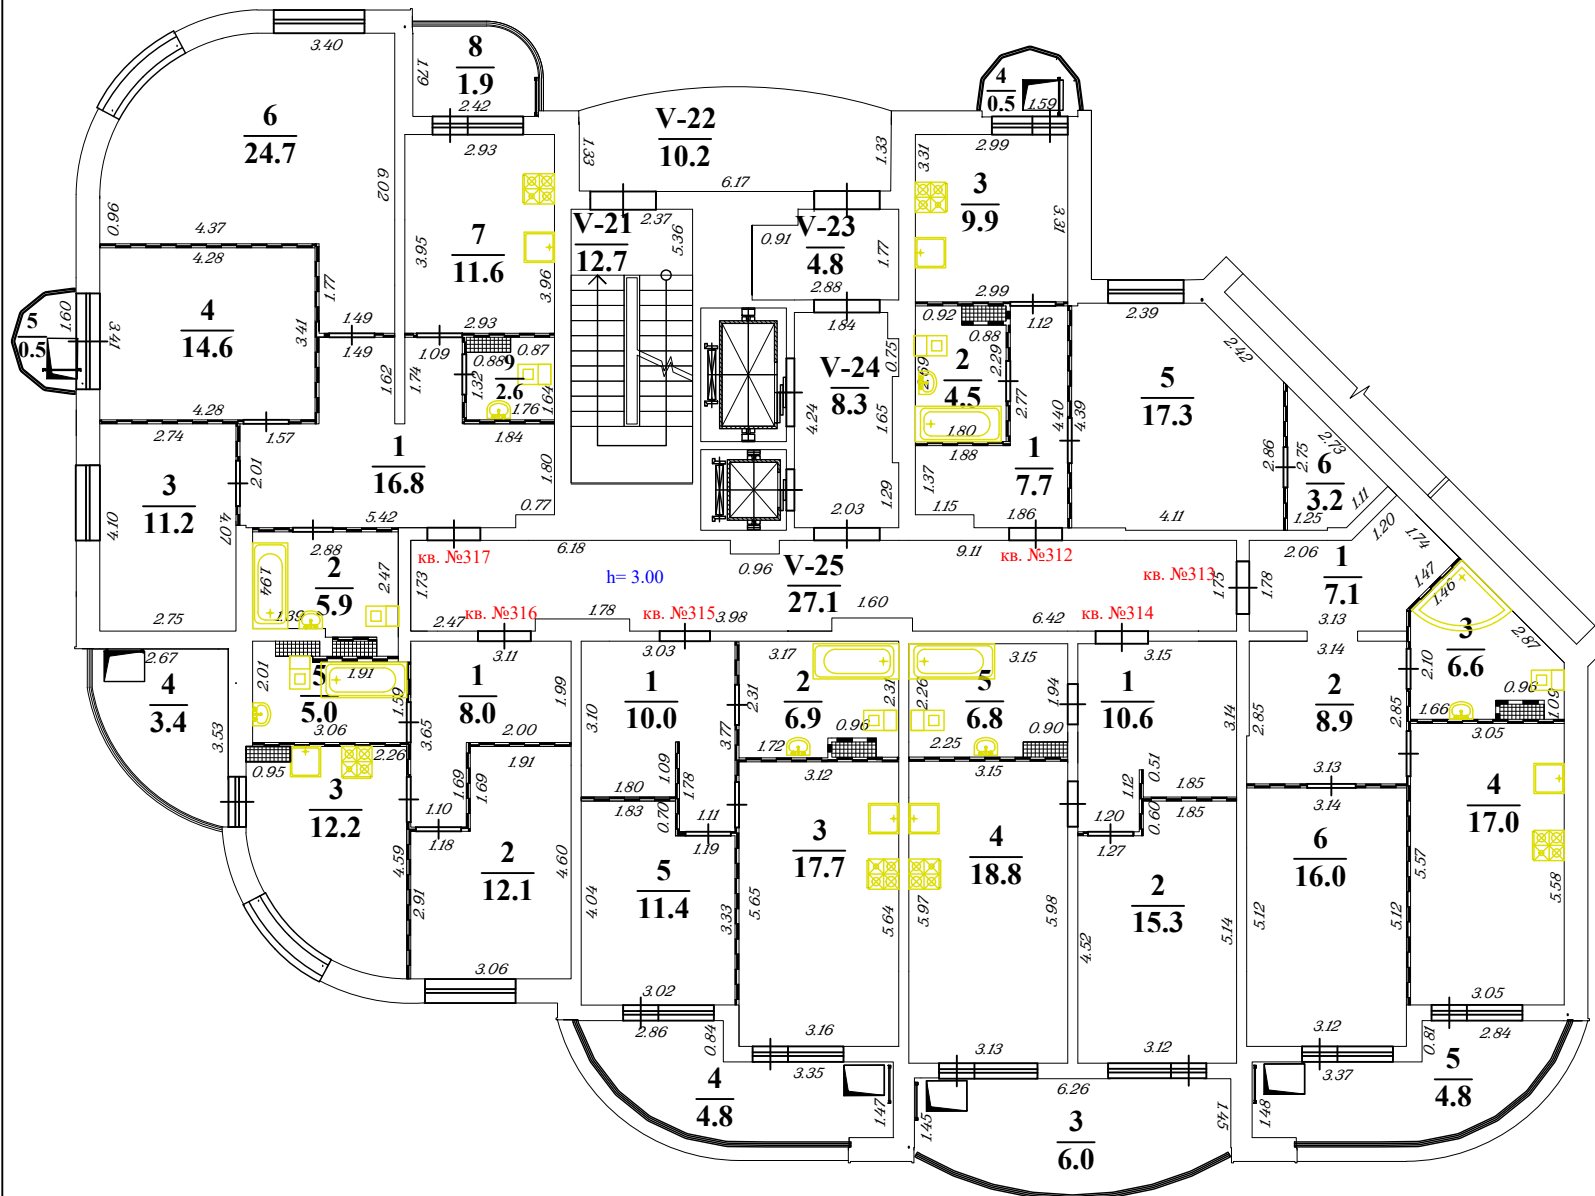


ООО "Аршин"

Изготовлено
По состоянию на 02.10.2024

Изготовил Андоскин В.А.
Проверил Тиунов А.В.

Поэтажный план здания (строения)
(Общественно-жилой комплекс «Олимп» (1 этап строительства))
расположенного по адресу
Российская Федерация, Московская область, г.о. Королёв, г. Королёв, ул. Калинина, д. 11
масштаб 1:150

10 этаж 5 секция

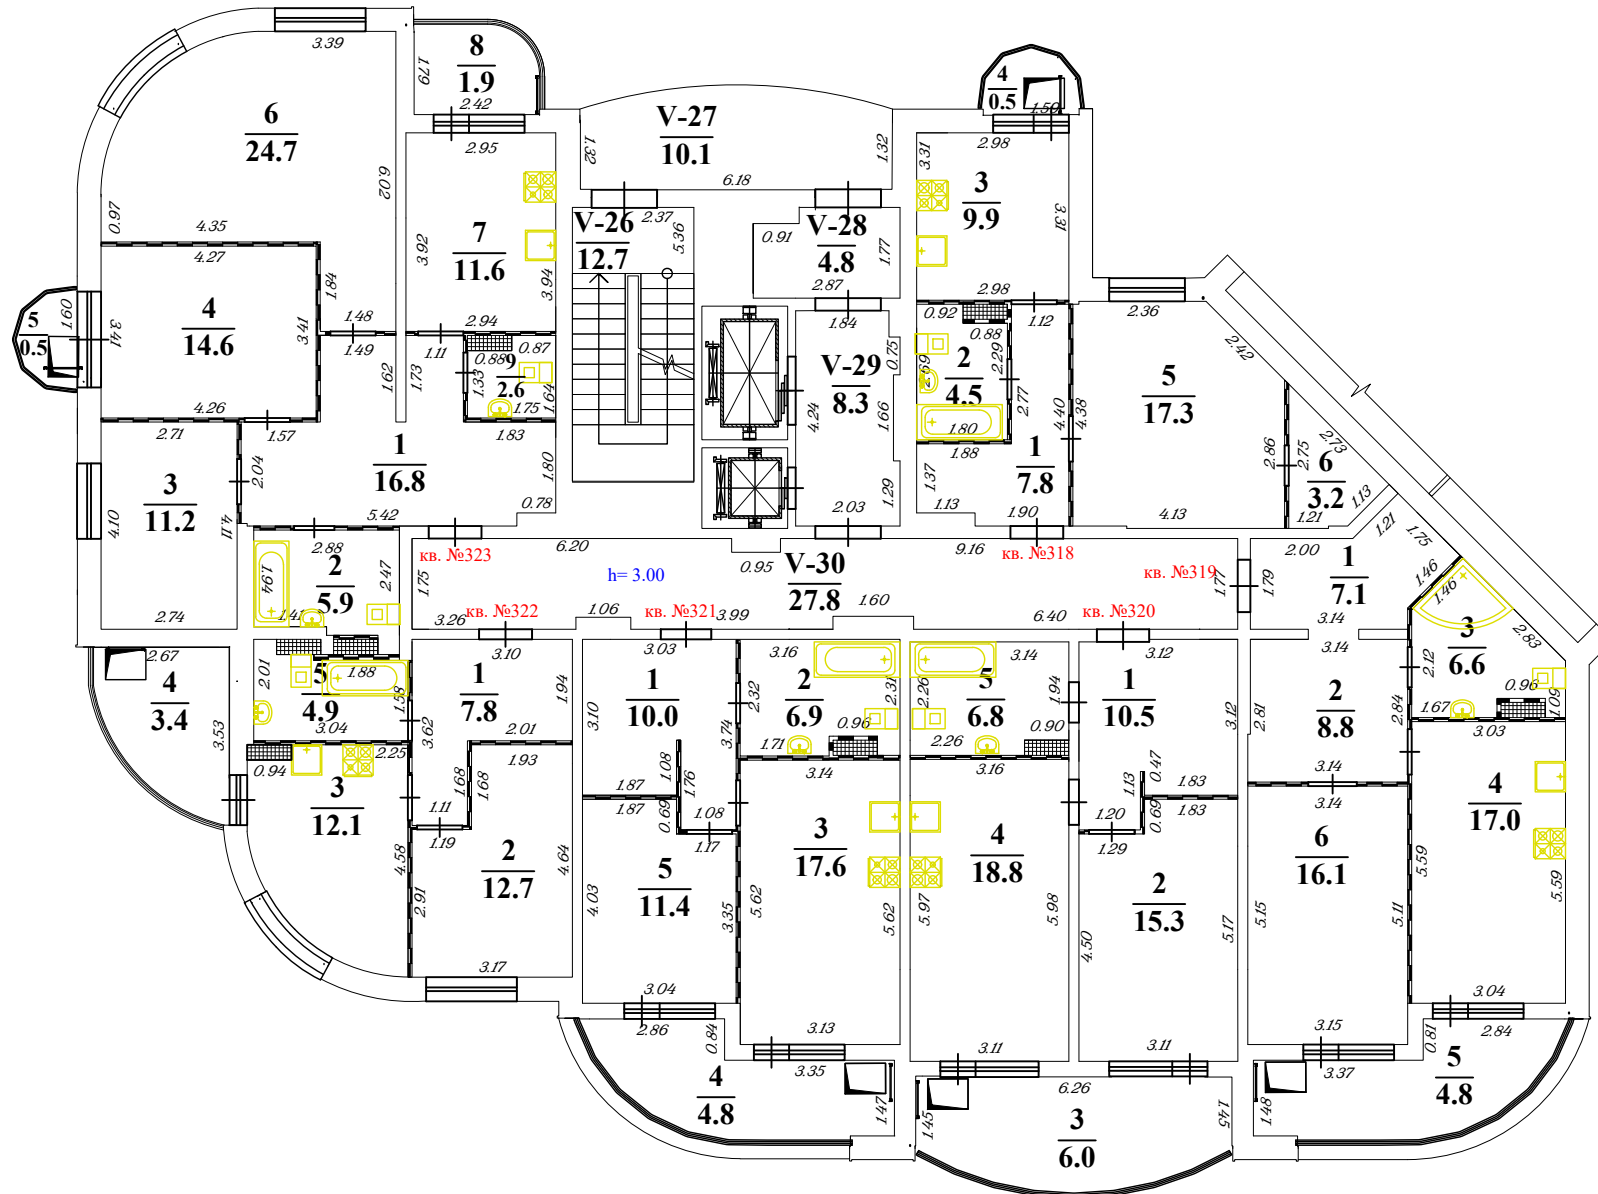


ООО "Аршин"

Изготовлено
По состоянию на 02.10.2024

Изготовил Андоскин В.А.
Проверил Тиунов А.В.

Поэтажный план здания (строения)
(Общественно-жилой комплекс «Олимп» (1 этап строительства))
расположенного по адресу
Российская Федерация, Московская область, г.о. Королёв, г. Королёв, ул. Калинина, д. 11
масштаб 1:150

11 этаж 5 секция

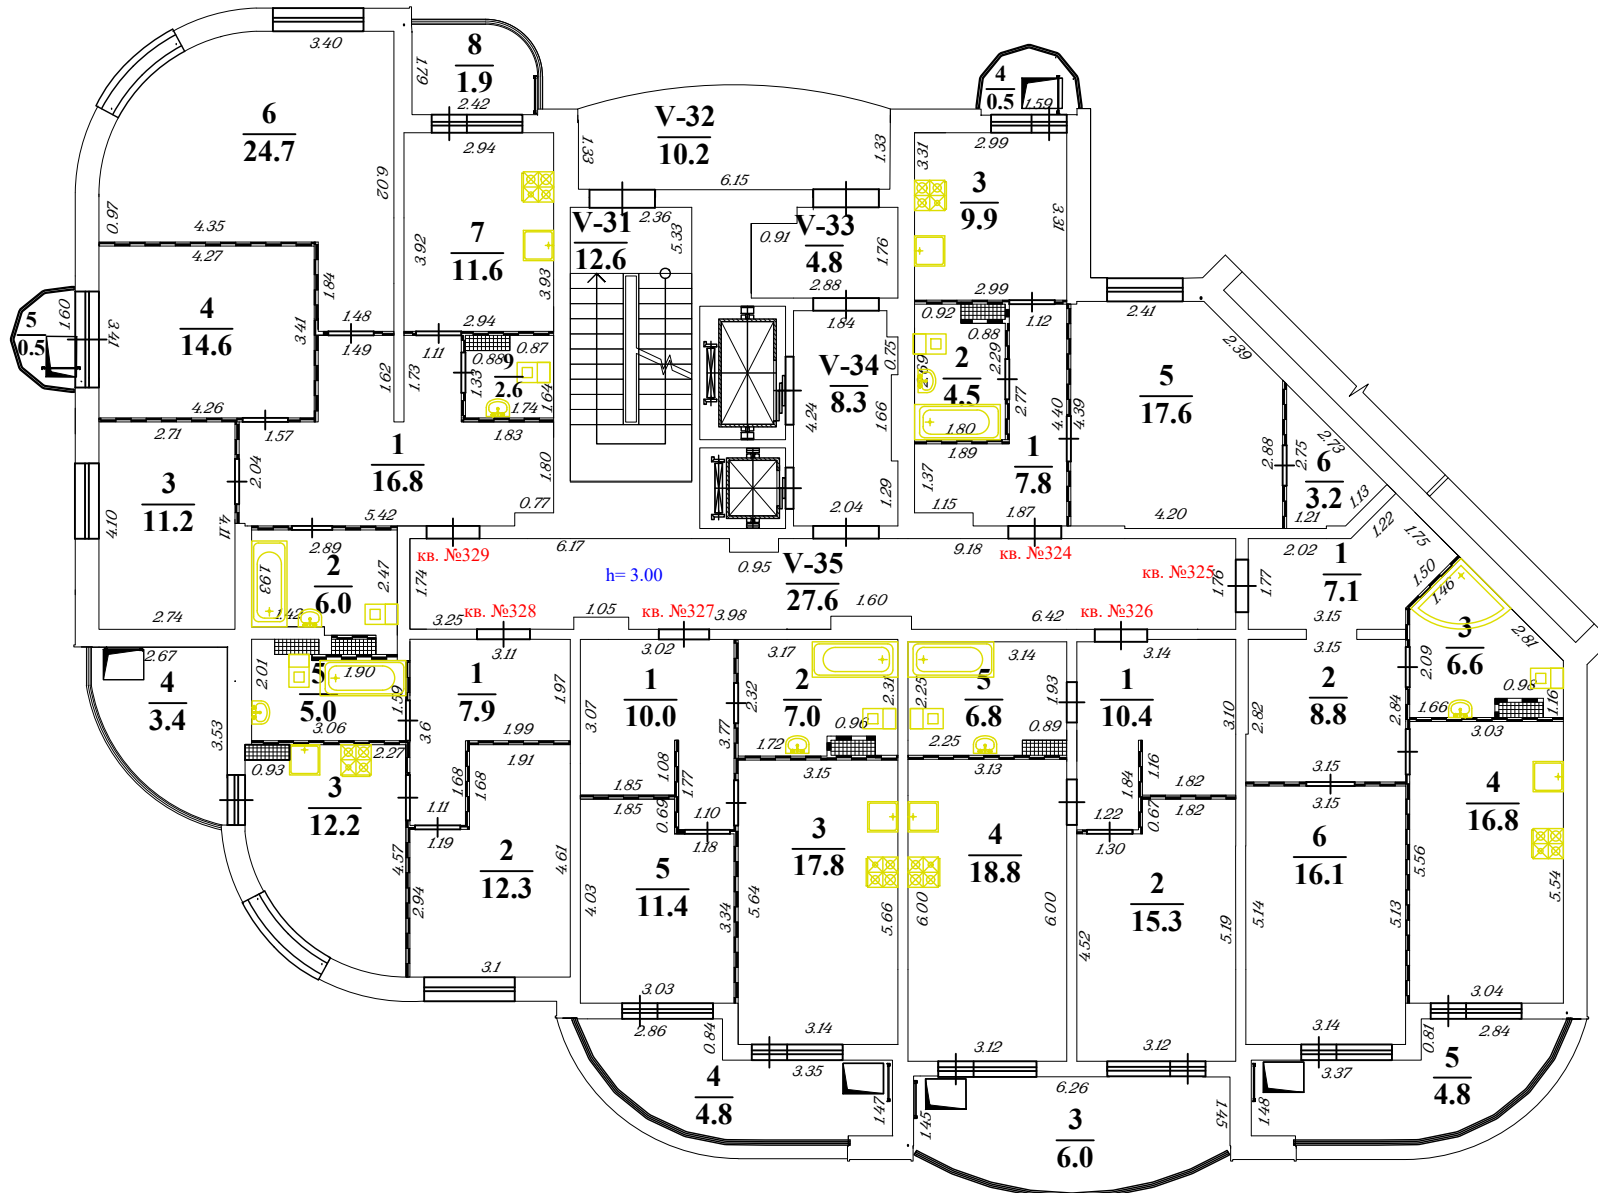


ООО "Аршин"

Изготовлено
По состоянию на 02.10.2024

Изготовил Андоскин В.А.
Проверил Тиунов А.В.

Поэтажный план здания (строения)
(Общественно-жилой комплекс «Олимп» (1 этап строительства))
расположенного по адресу
Российская Федерация, Московская область, г.о. Королёв, г. Королёв, ул. Калинина, д. 11
масштаб 1:150

12 этаж 5 секция

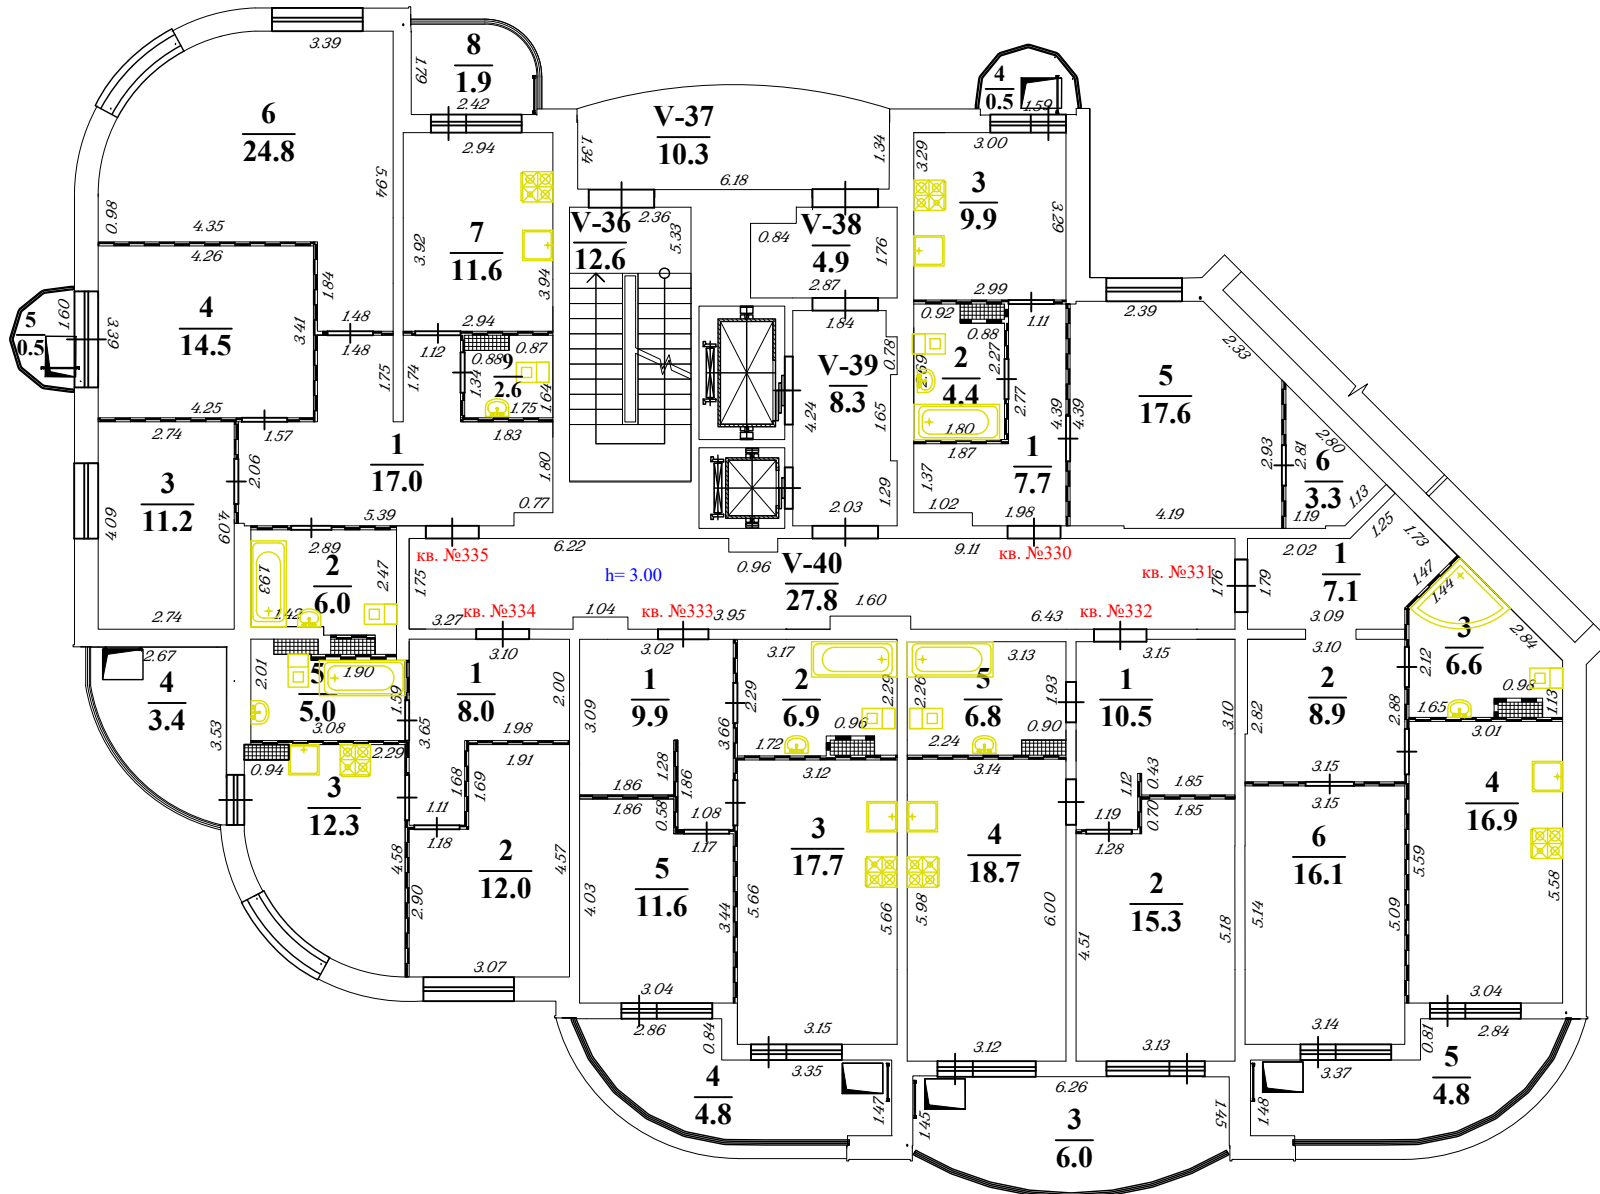

ООО "Аршин"

Изготовлено
По состоянию на 02.10.2024


Изготовил Андоскин В.А.
Проверил Тиунов А.В.

Поэтажный план здания (строения)
(Общественно-жилой комплекс «Олимп» (1 этап строительства))
расположенного по адресу

Российская Федерация, Московская область, г.о. Королёв, г. Королёв, ул. Калинина, д. 11

масштаб 1:150

13 этаж 5 секция

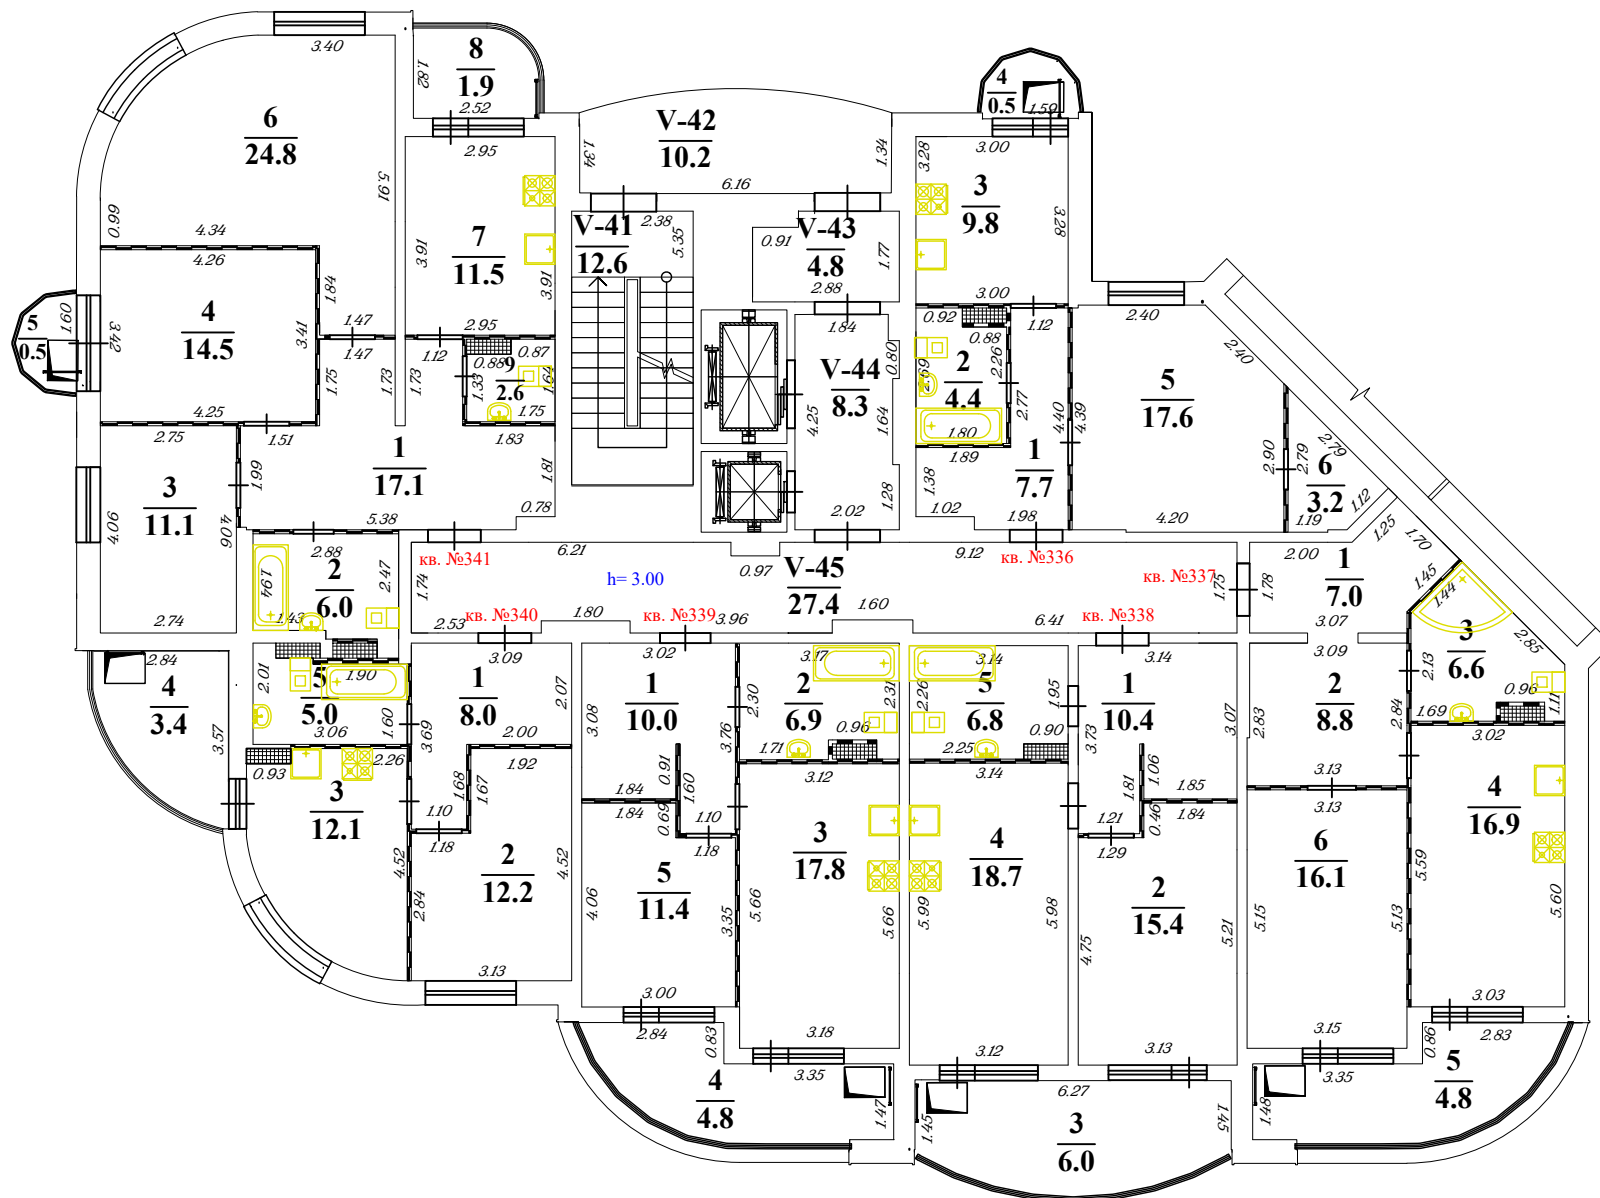


ООО "Аршин"

Изготовлено
По состоянию на 02.10.2024

Изготовил Андоскин В.А.
Проверил Тиунов А.В.

Поэтажный план здания (строения)
(Общественно-жилой комплекс «Олимп» (1 этап строительства))
расположенного по адресу
Российская Федерация, Московская область, г.о. Королёв, г. Королёв, ул. Калинина, д. 11
масштаб 1:150

14 этаж 5 секция

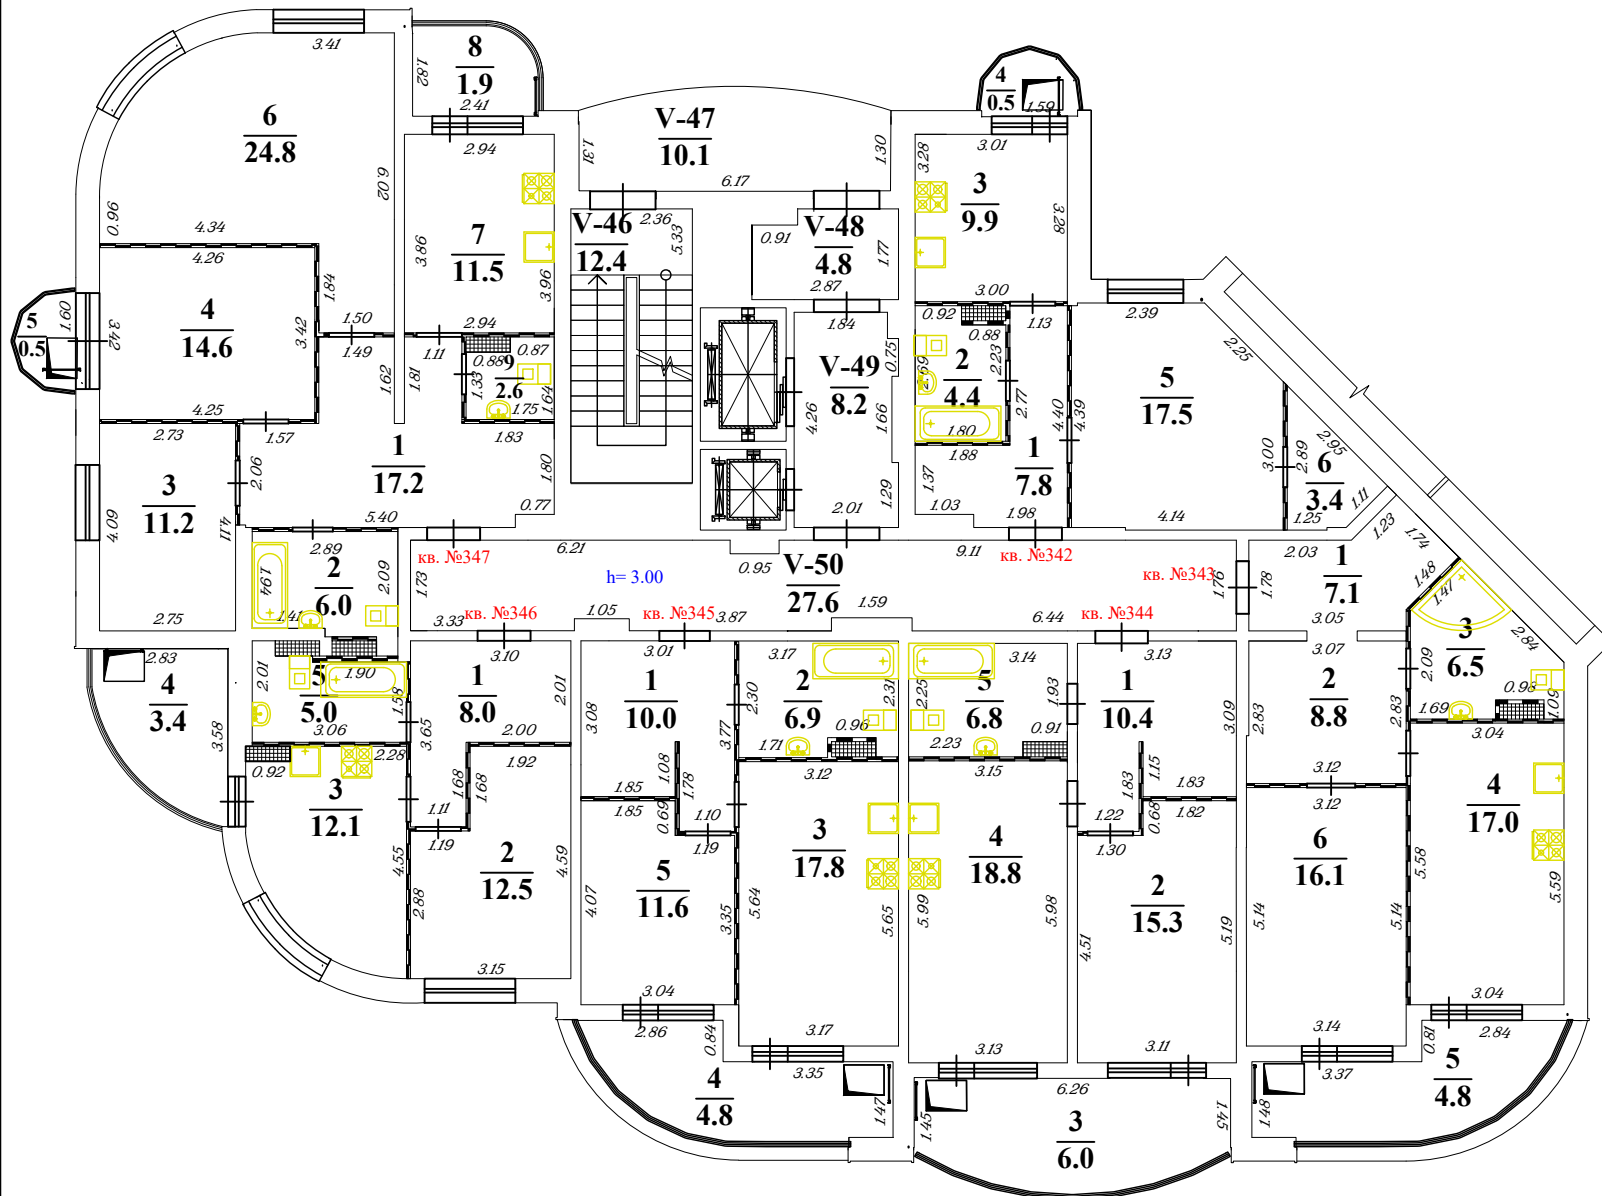


ООО "Аршин"

Изготовлено
По состоянию на 02.10.2024

Изготовил Андоскин В.А.
Проверил Тиунов А.В.

Российская Федерация, Московская область, г.о. Королёв, г. Королёв, ул. Калинина, д. 11

15 этаж 5 секция

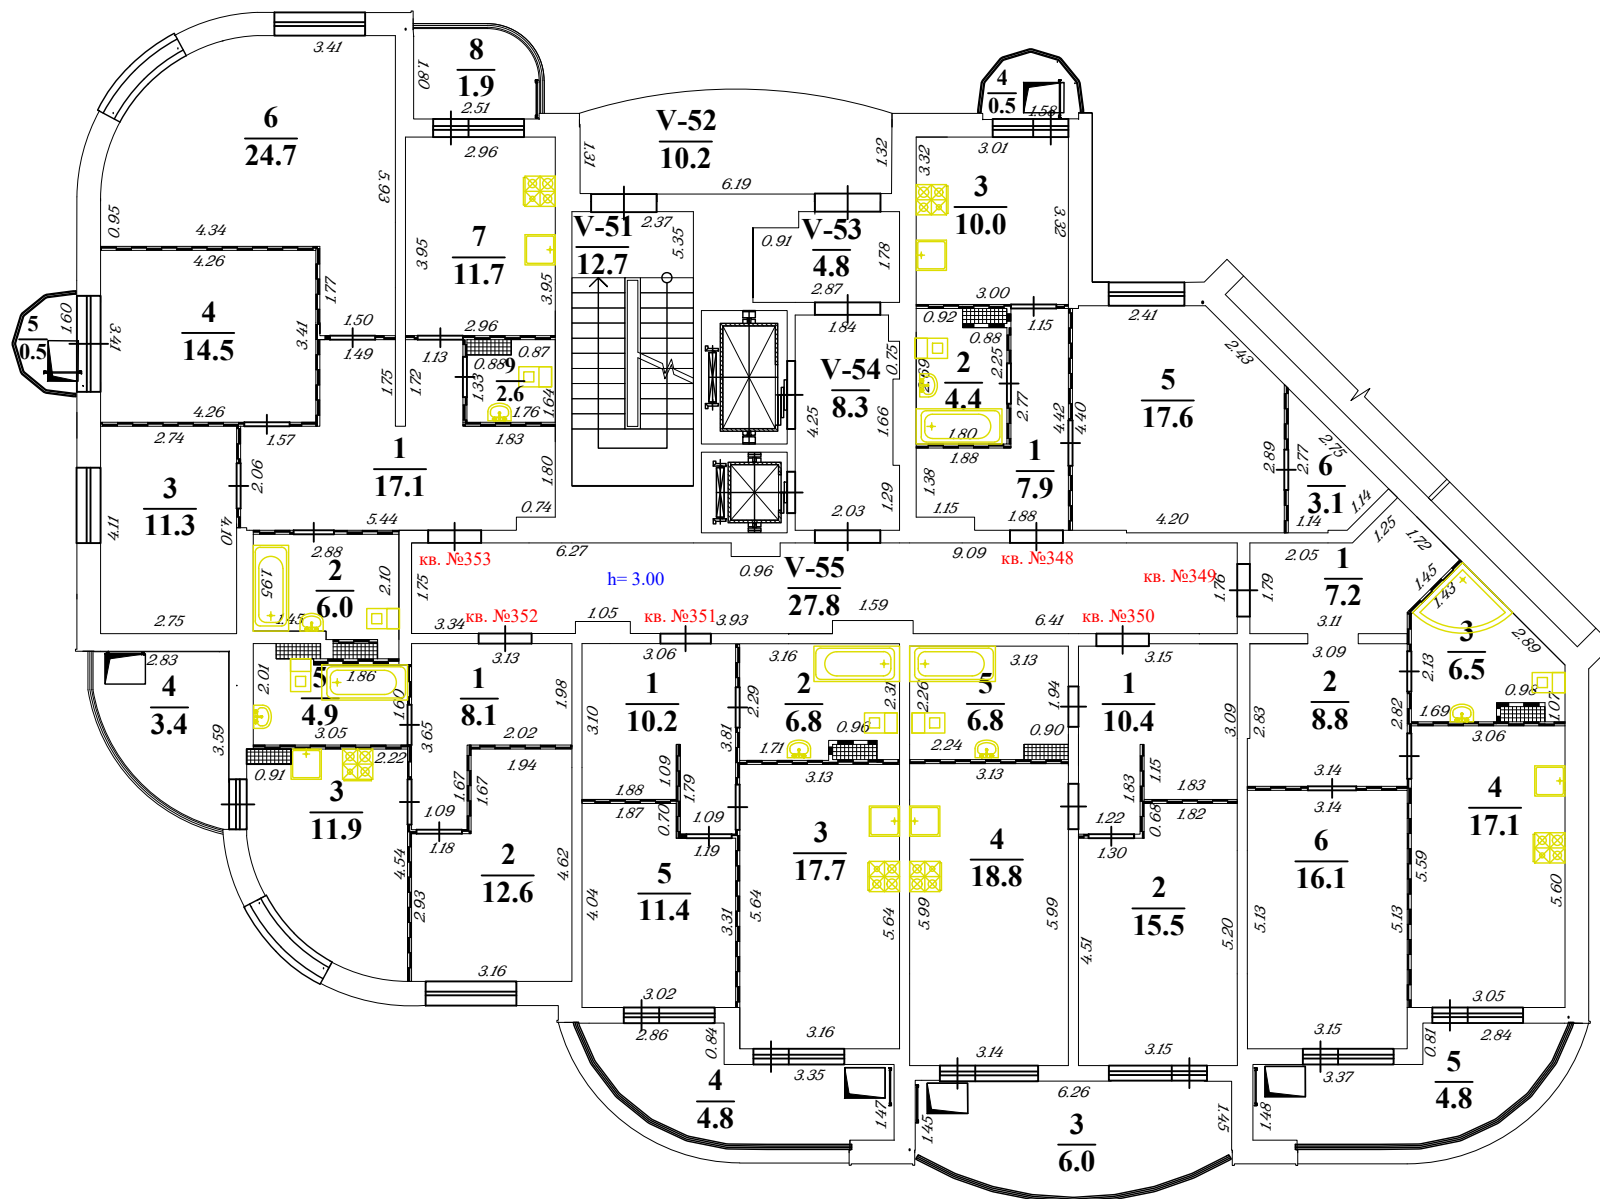


Изготовлено
По состоянию на 02.10.2024

Изготовил Андоскин В.А.
Проверил Тиунов А.В.

Поэтажный план здания (строения)
(Общественно-жилой комплекс «Олимп» (1 этап строительства))
расположенного по адресу
Российская Федерация, Московская область, г.о. Королёв, г. Королёв, ул. Калинина, д. 11
масштаб 1:150

16 этаж 5 секция

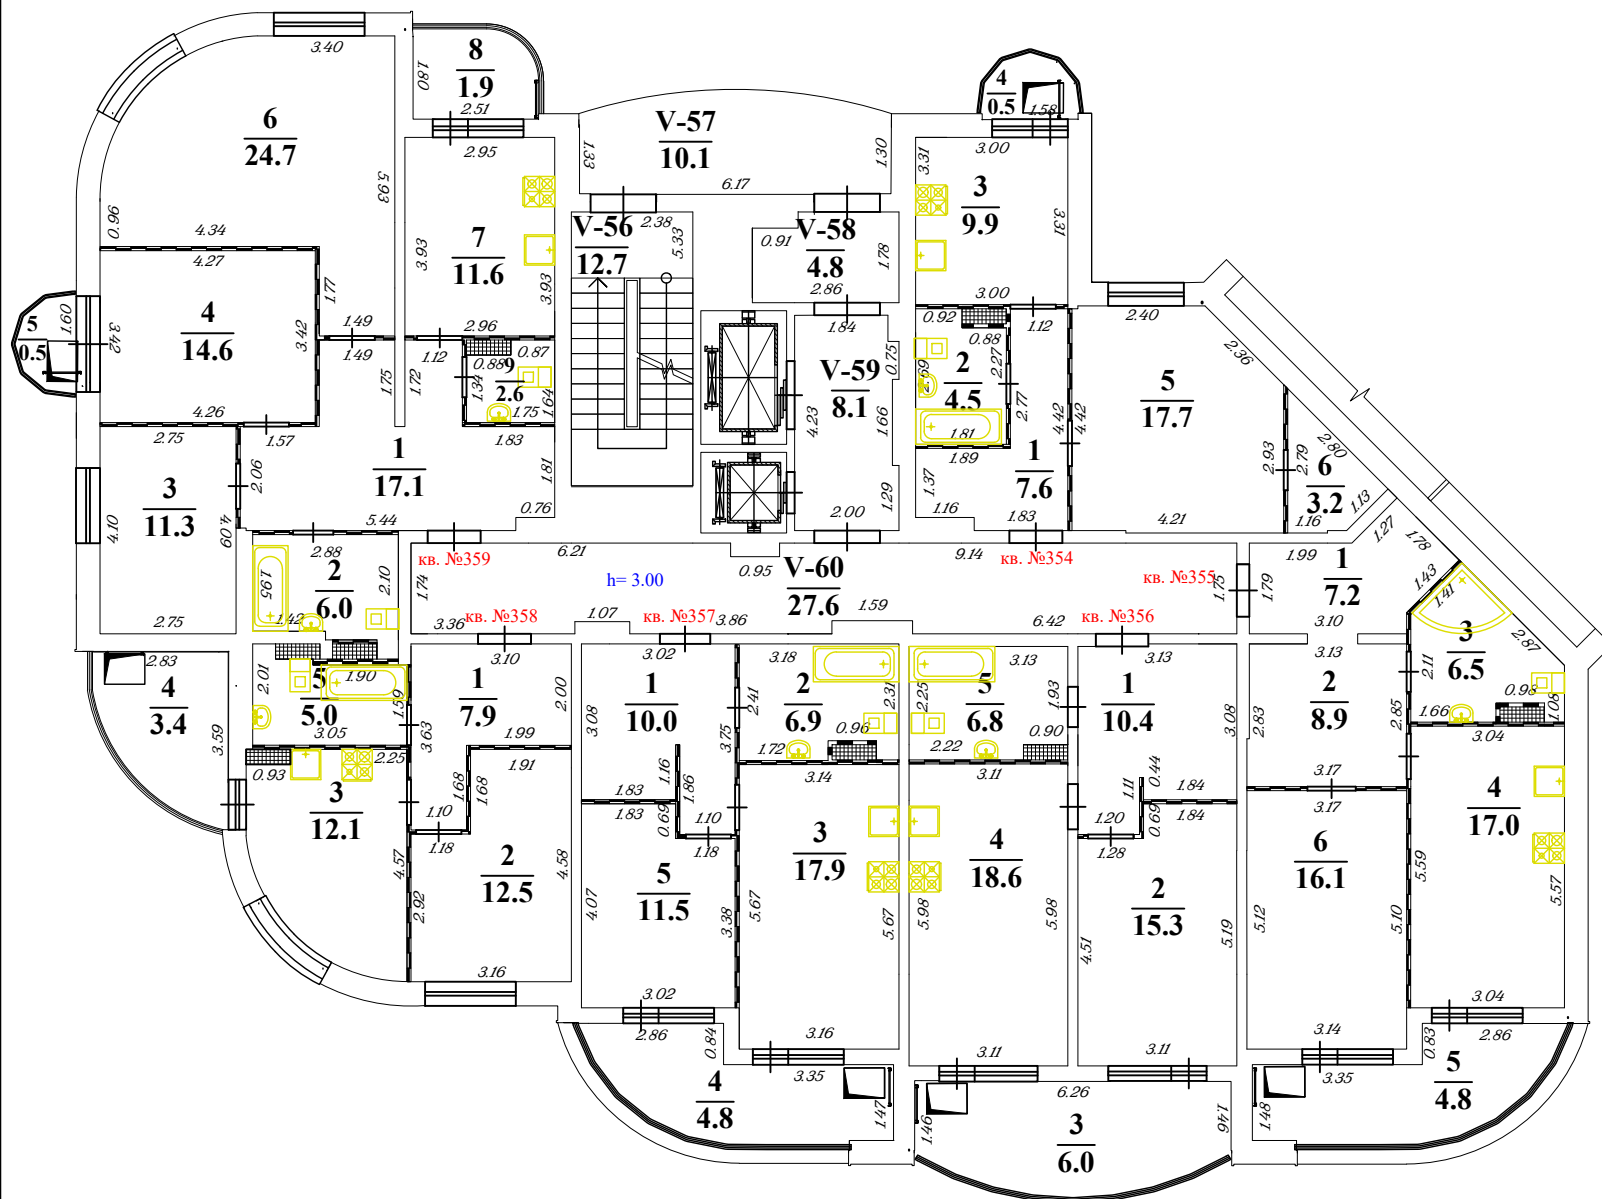


ООО "Аршин"

Изготовлено
По состоянию на 02.10.2024

Изготовил Андоскин В.А.
Проверил Тиунов А.В.

Поэтажный план здания (строения)
(Общественно-жилой комплекс «Олимп» (1 этап строительства))
расположенного по адресу
Российская Федерация, Московская область, г.о. Королёв, г. Королёв, ул. Калинина, д. 11
масштаб 1:150

17 этаж 5 секция

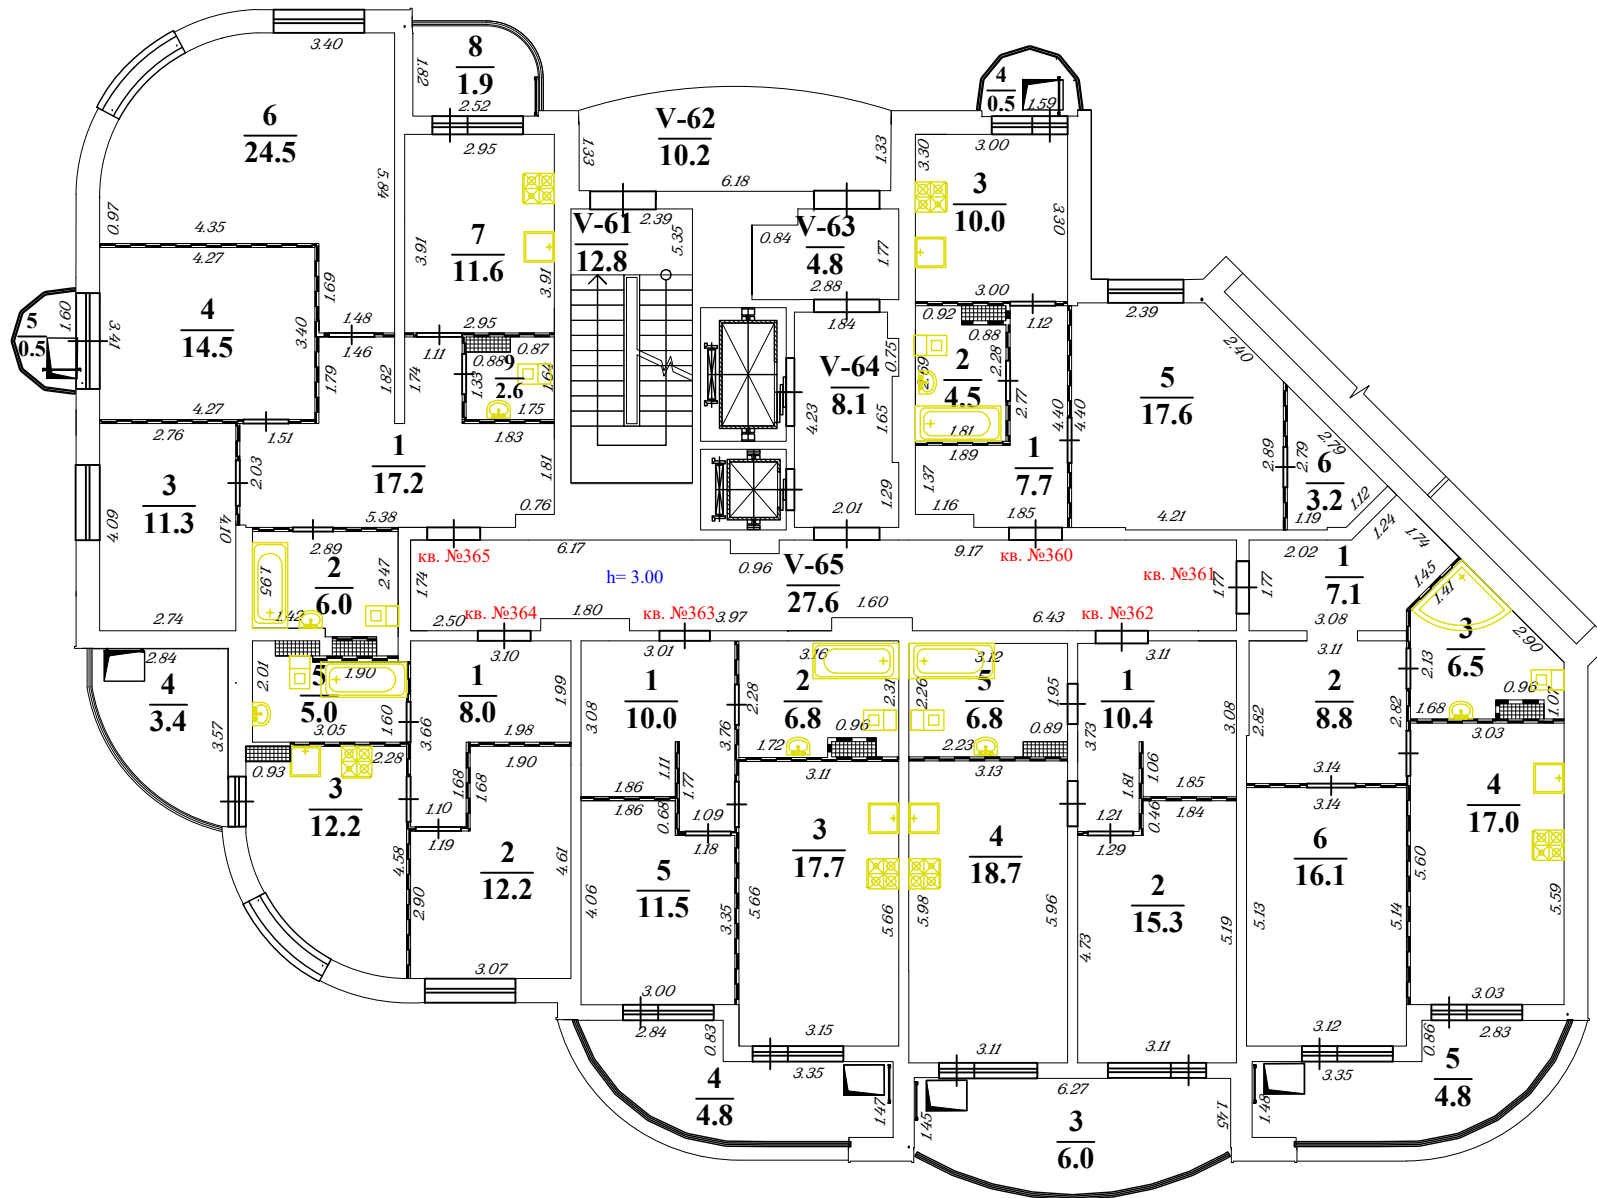

ООО "Аршин"

Изготовлено
По состоянию на 02.10.2024

Изготовил Андоскин В.А.
Проверил Тиунов А.В.